




| | |
|---|--|
| DIOCESI DI NICOSIA | |
| CHIESA DI SAN ROCCO IN TROIINA (EN) _____ | |
| PROGETTO DI RESTAURO | |
| Elaborato | Prospetti - Stato di fatto Scala 1:50 |
| Troina li 15/11/2011 | |
| I progettisti | Arch. Alessio Pettinato Cons. BB.AA. Rossello S. Corona |
| Visti | |

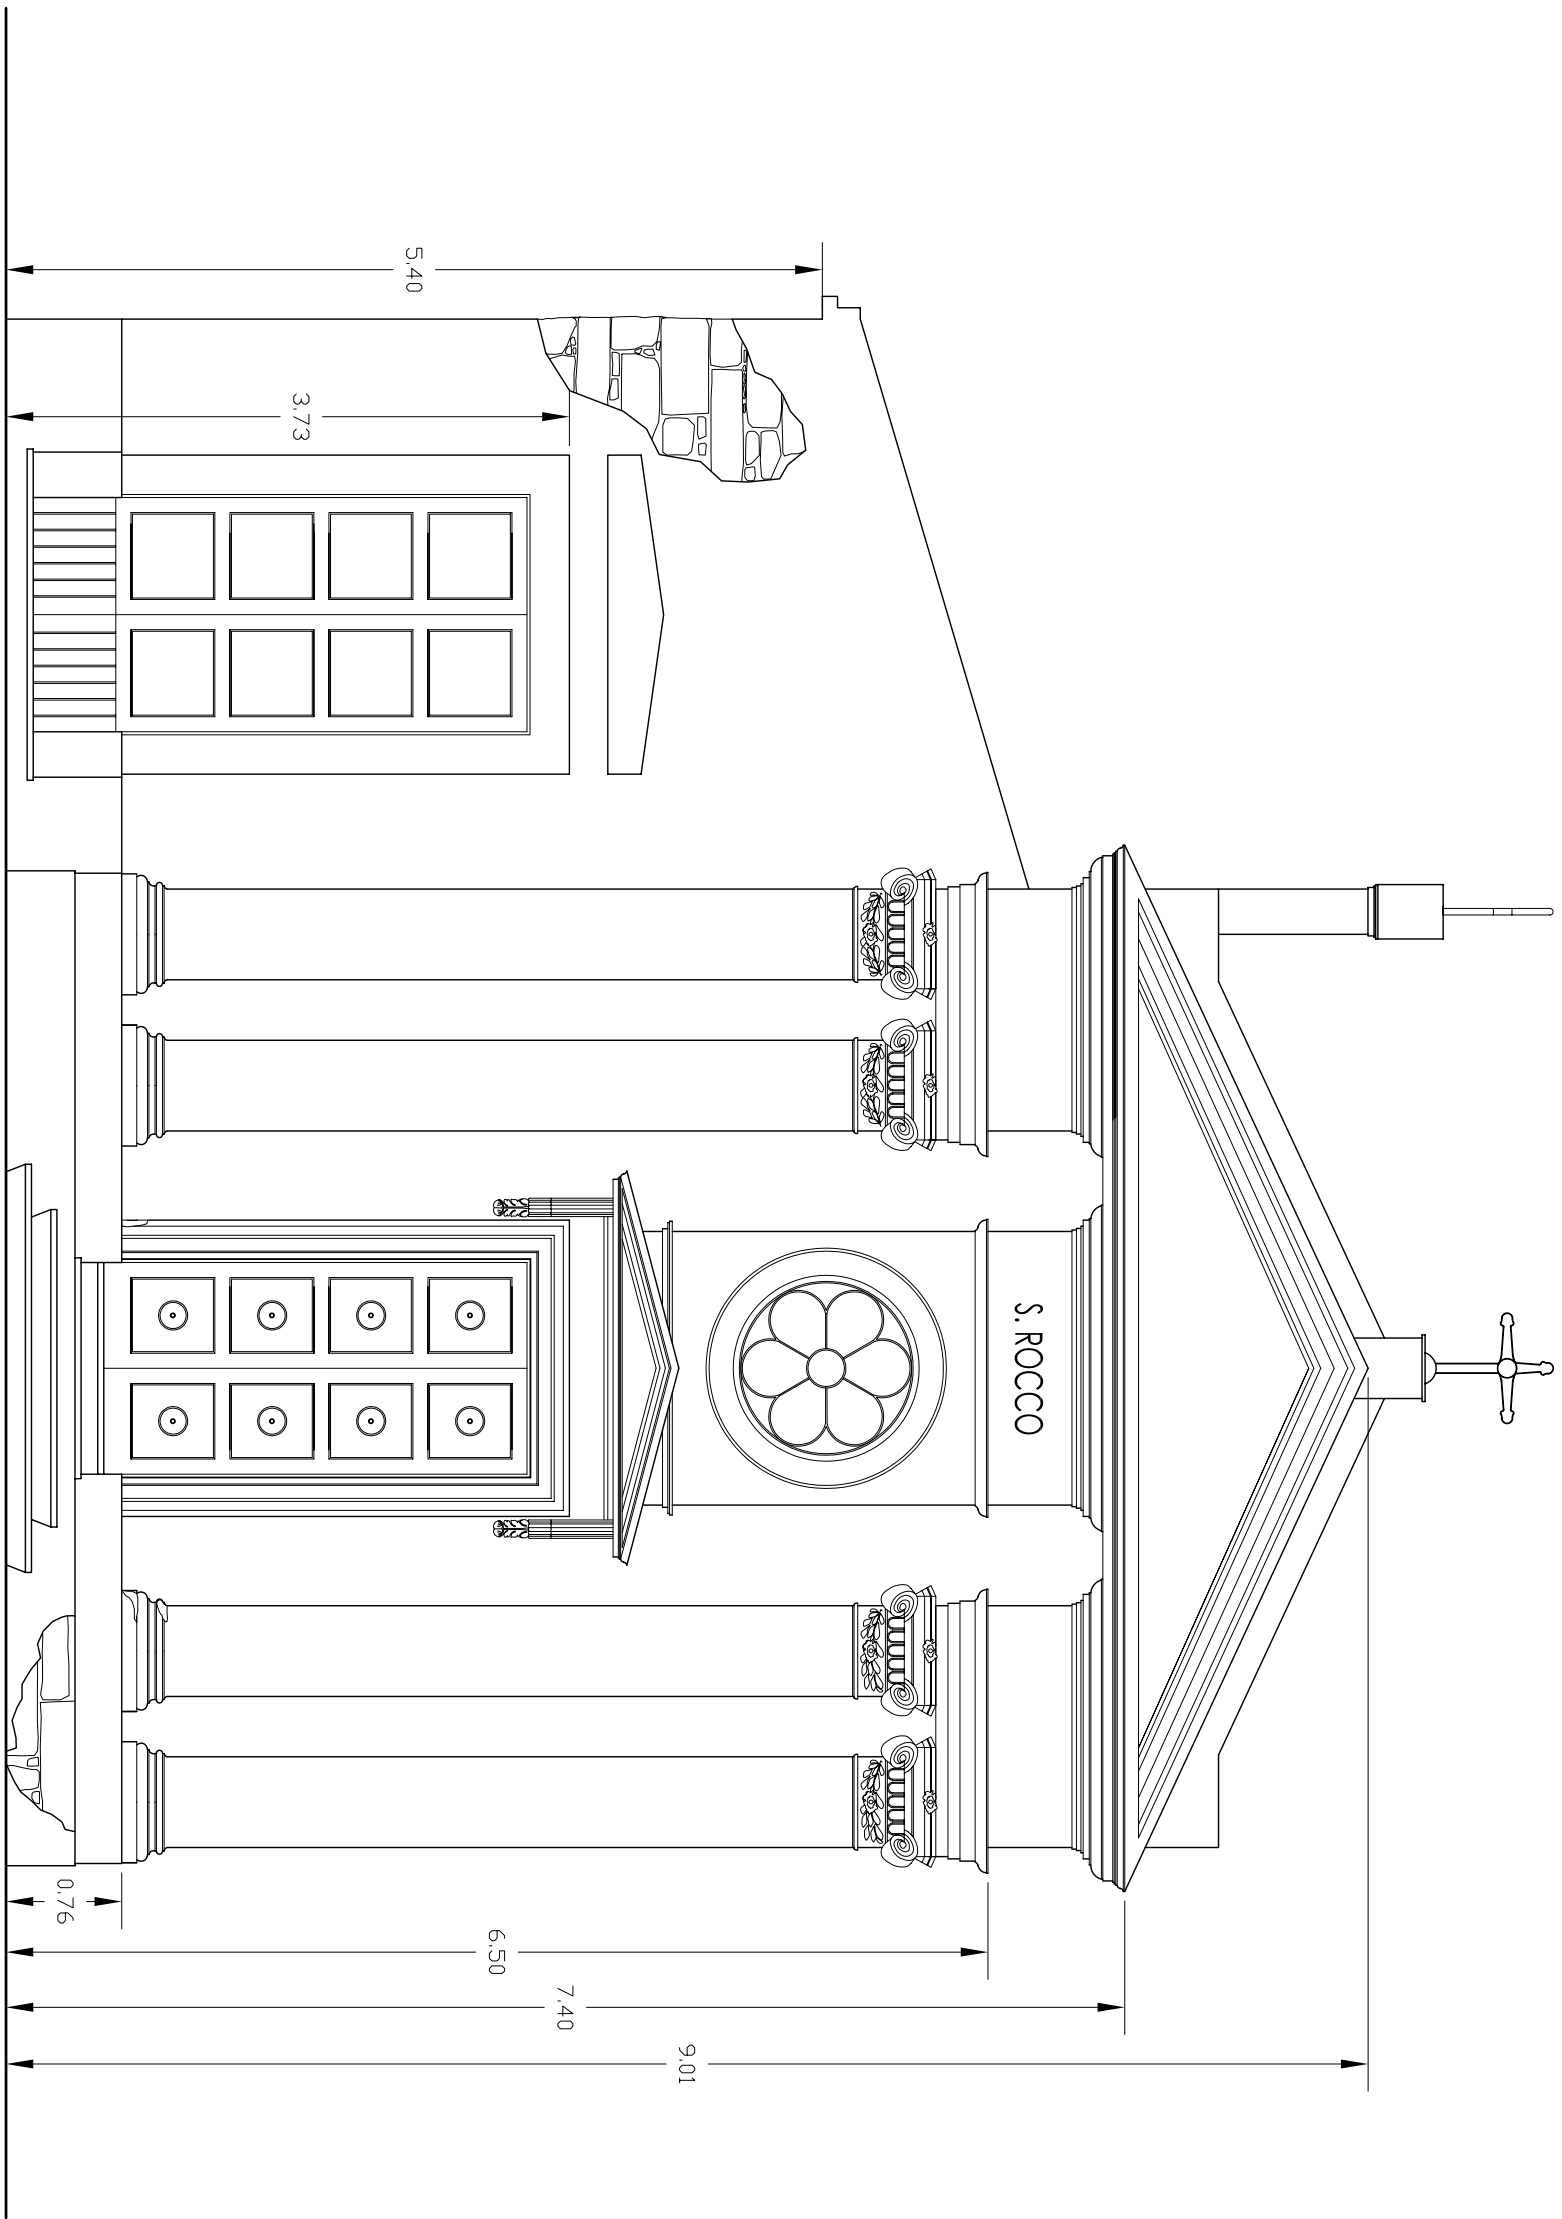


Prospetto sud-ovest

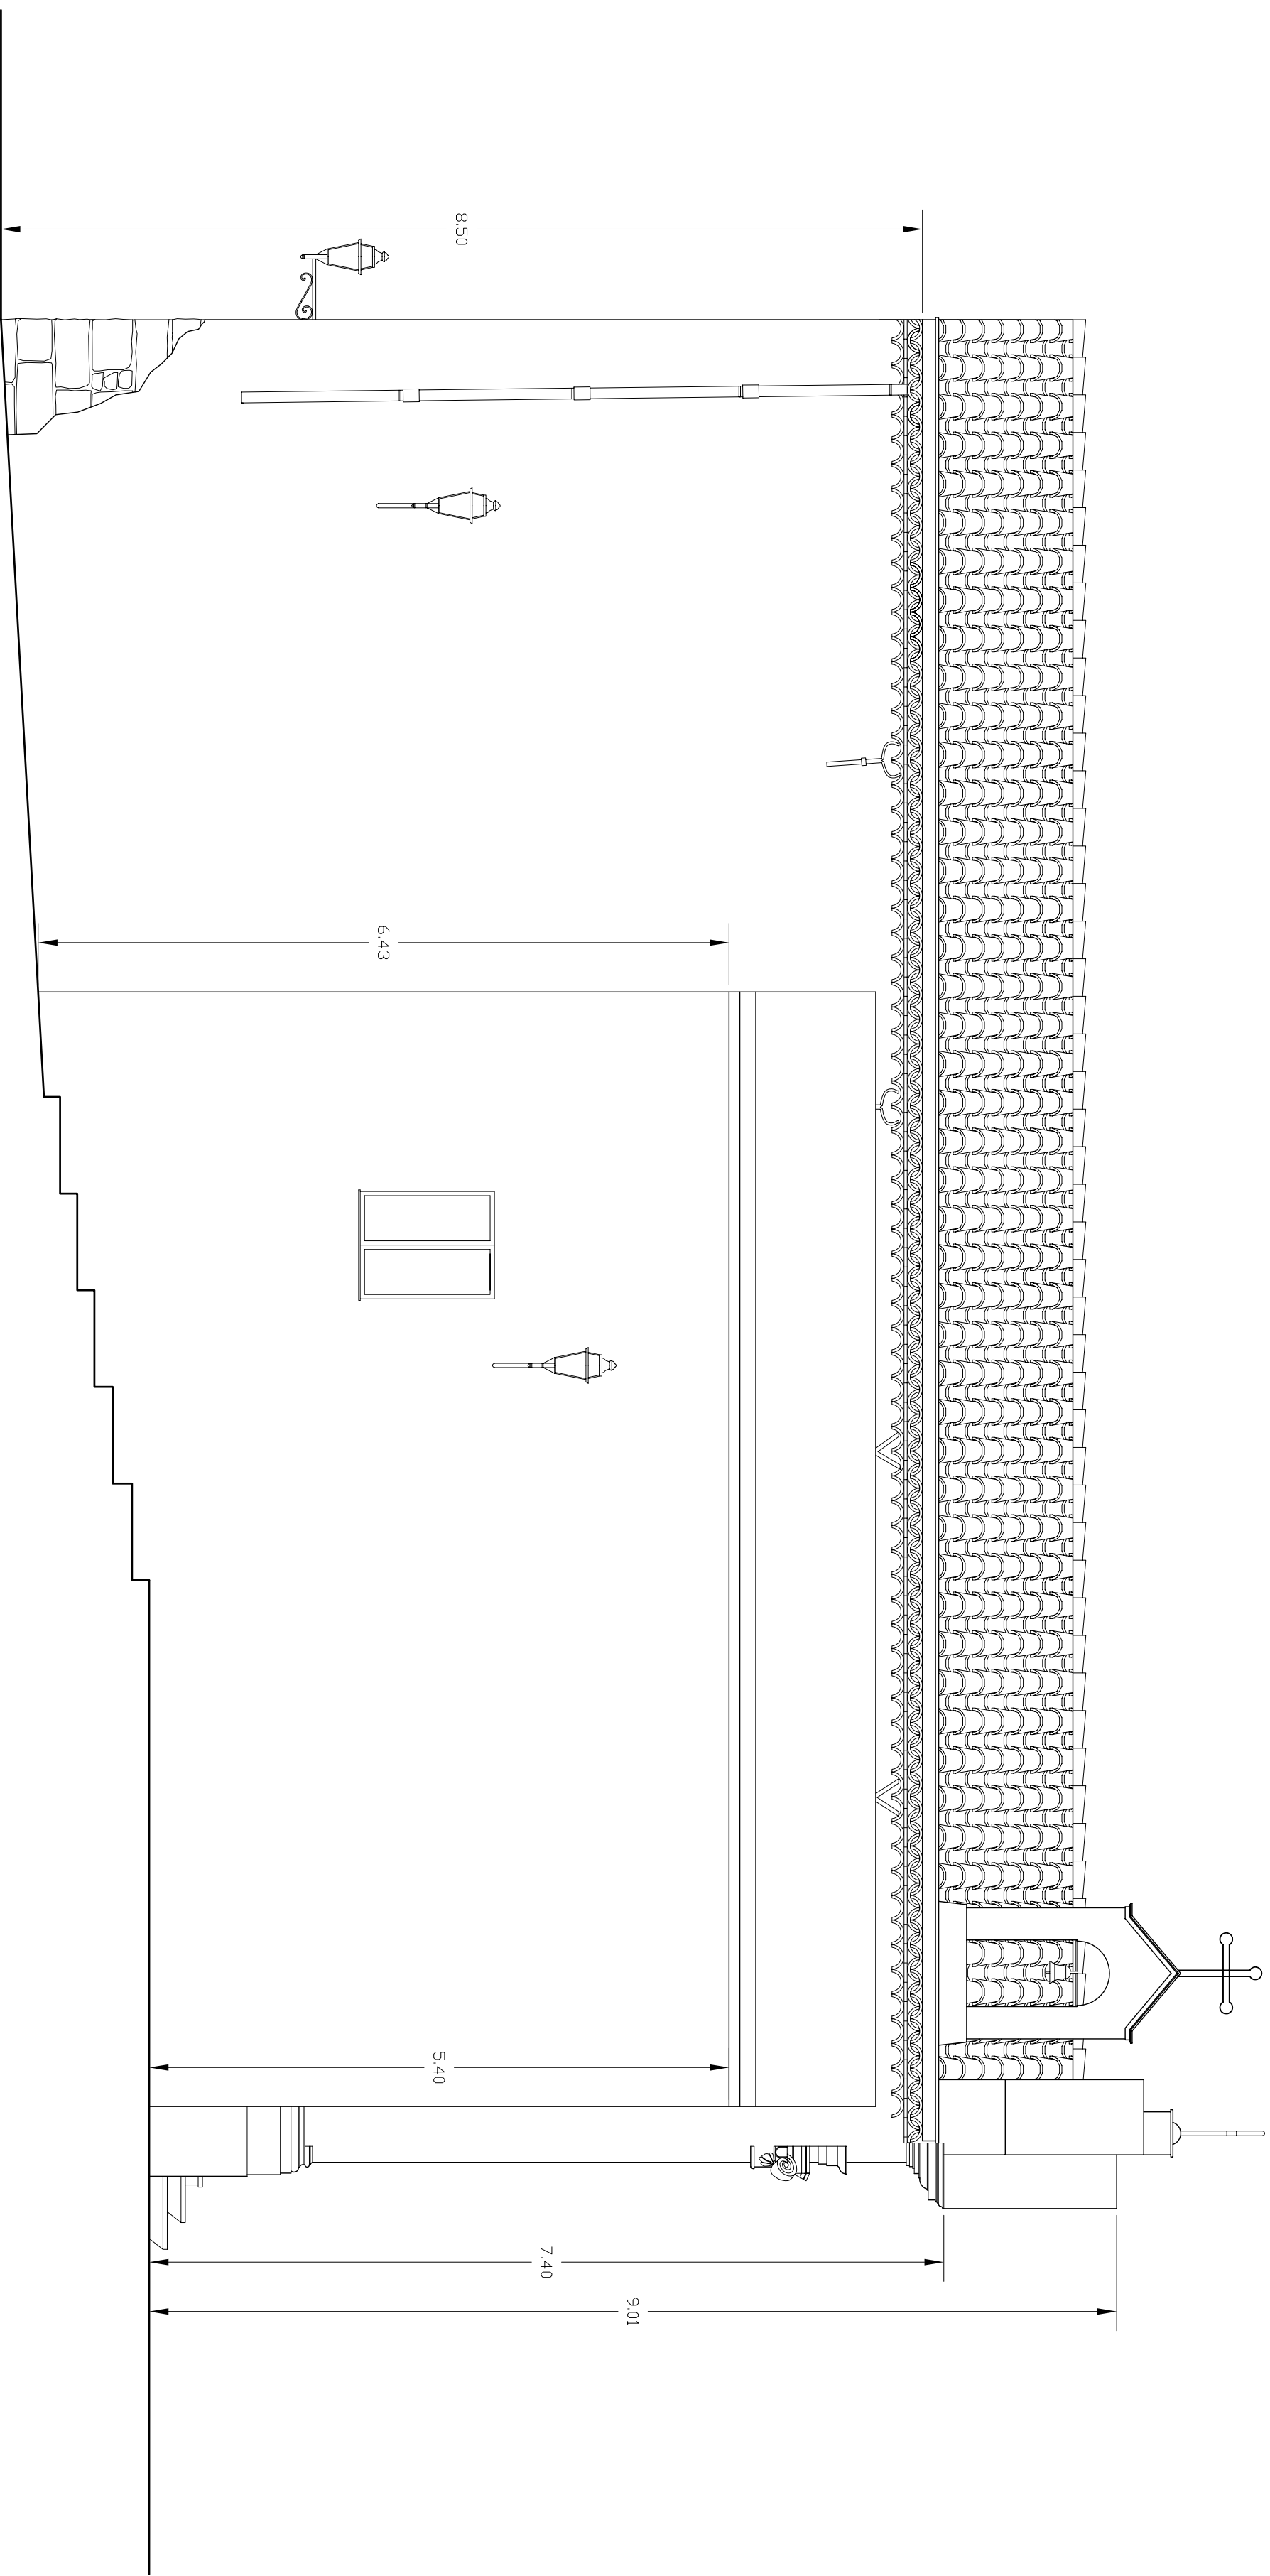

Prospetto nord-ovest

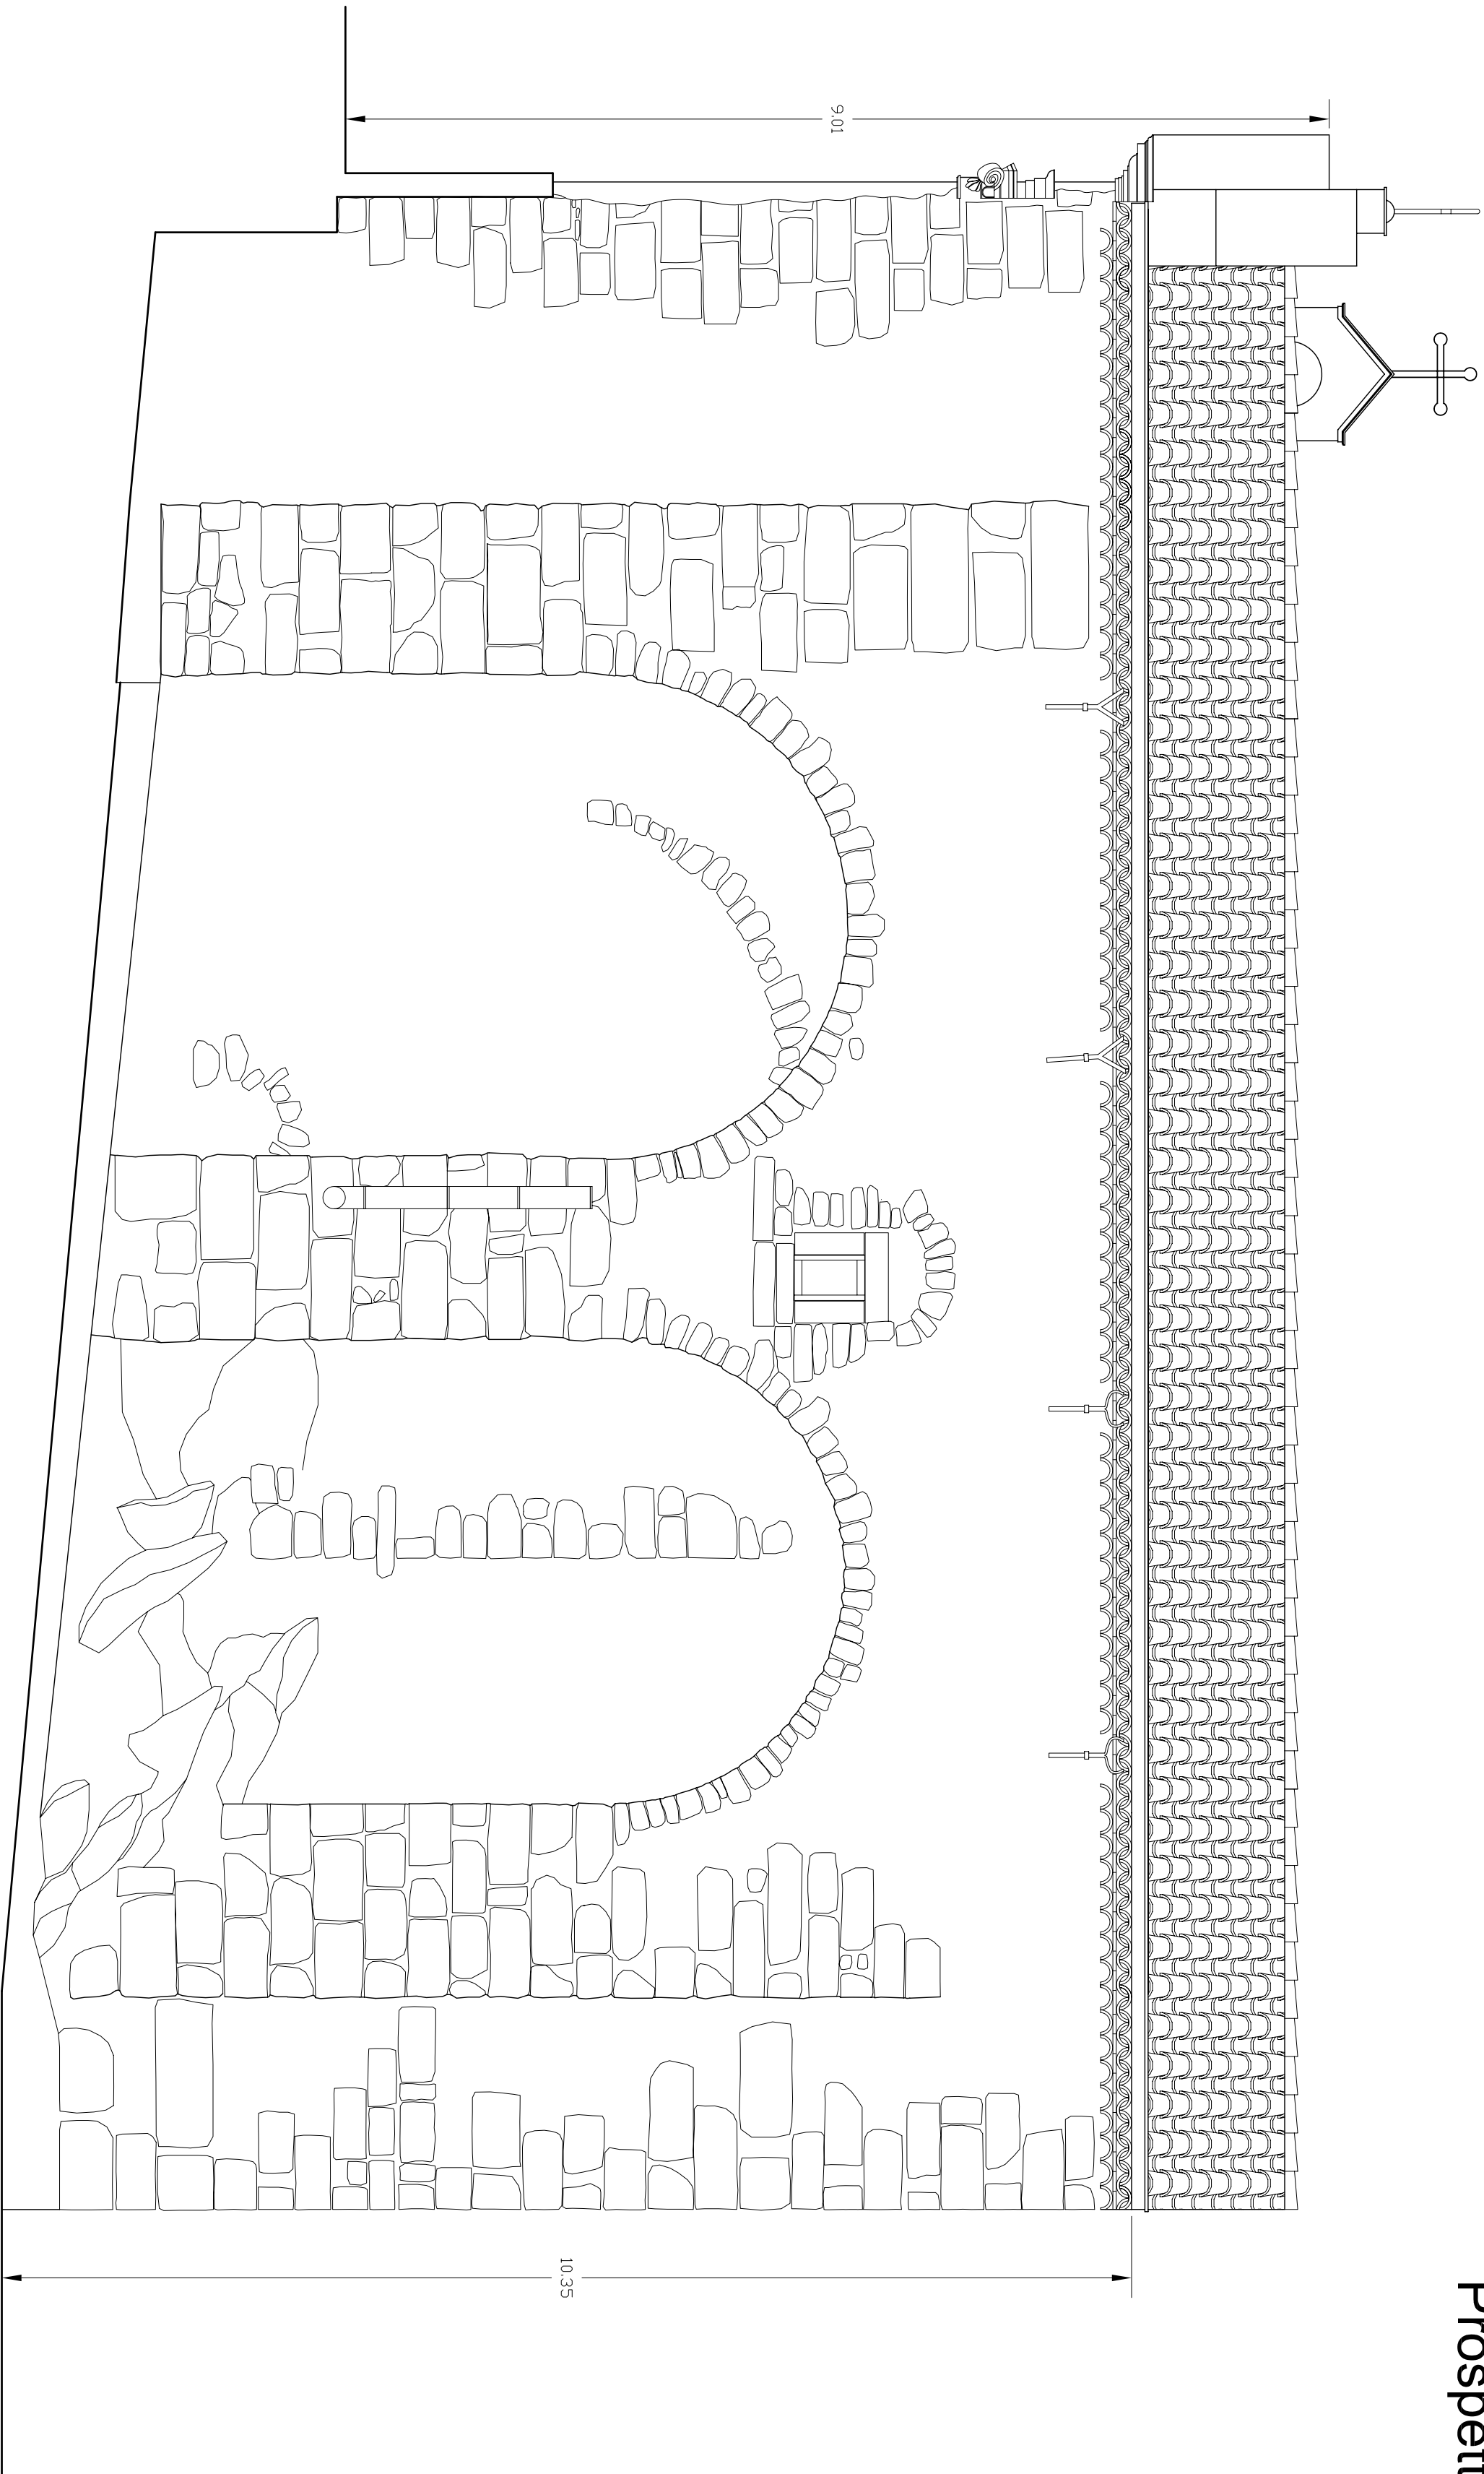

Prospetto sud-est

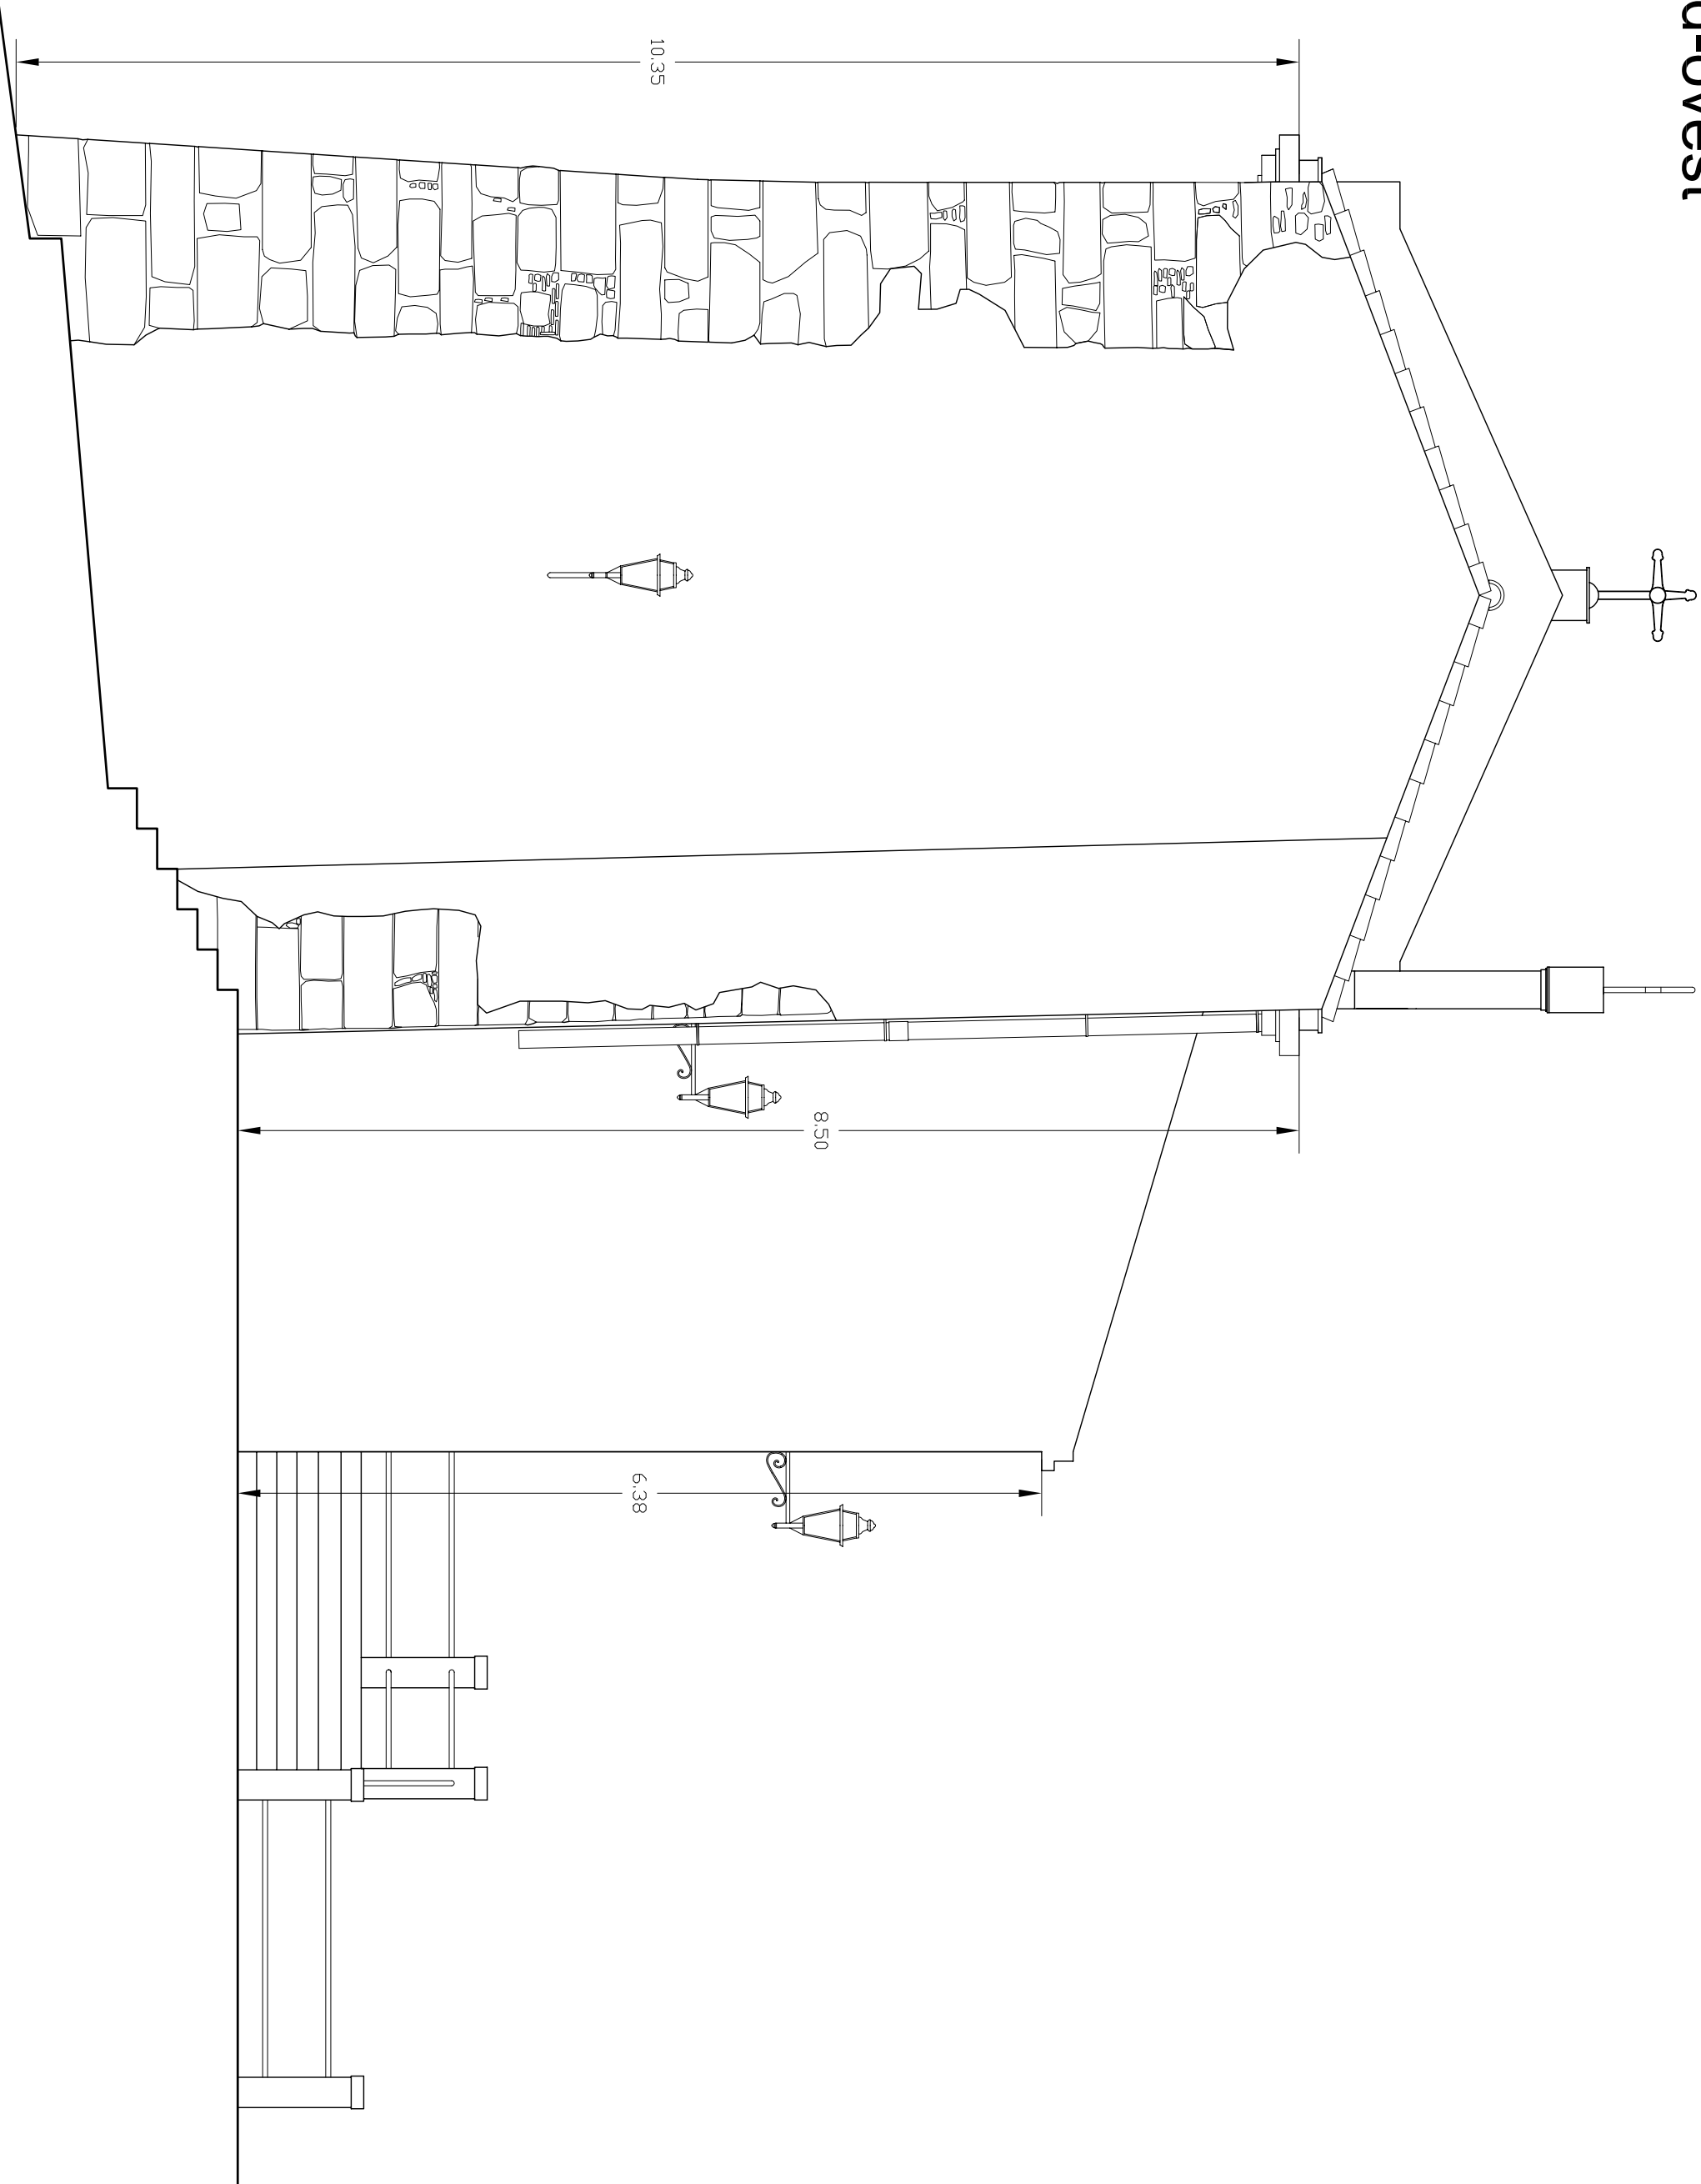

Prospetto nord-est

