




DIOCESI DI NICOSIA	
CHIESA DI SAN ROCCO IN TROIINA (EN)	
PROGETTO DI RESTAURO	
Elaborato	Prospetti - Stato di progetto Scala 1:50
Troina li 15/11/2011	
I progettisti	Arch. Alessio Refinatio Cons. BB.AA. Rossello S. Corona
Visi	

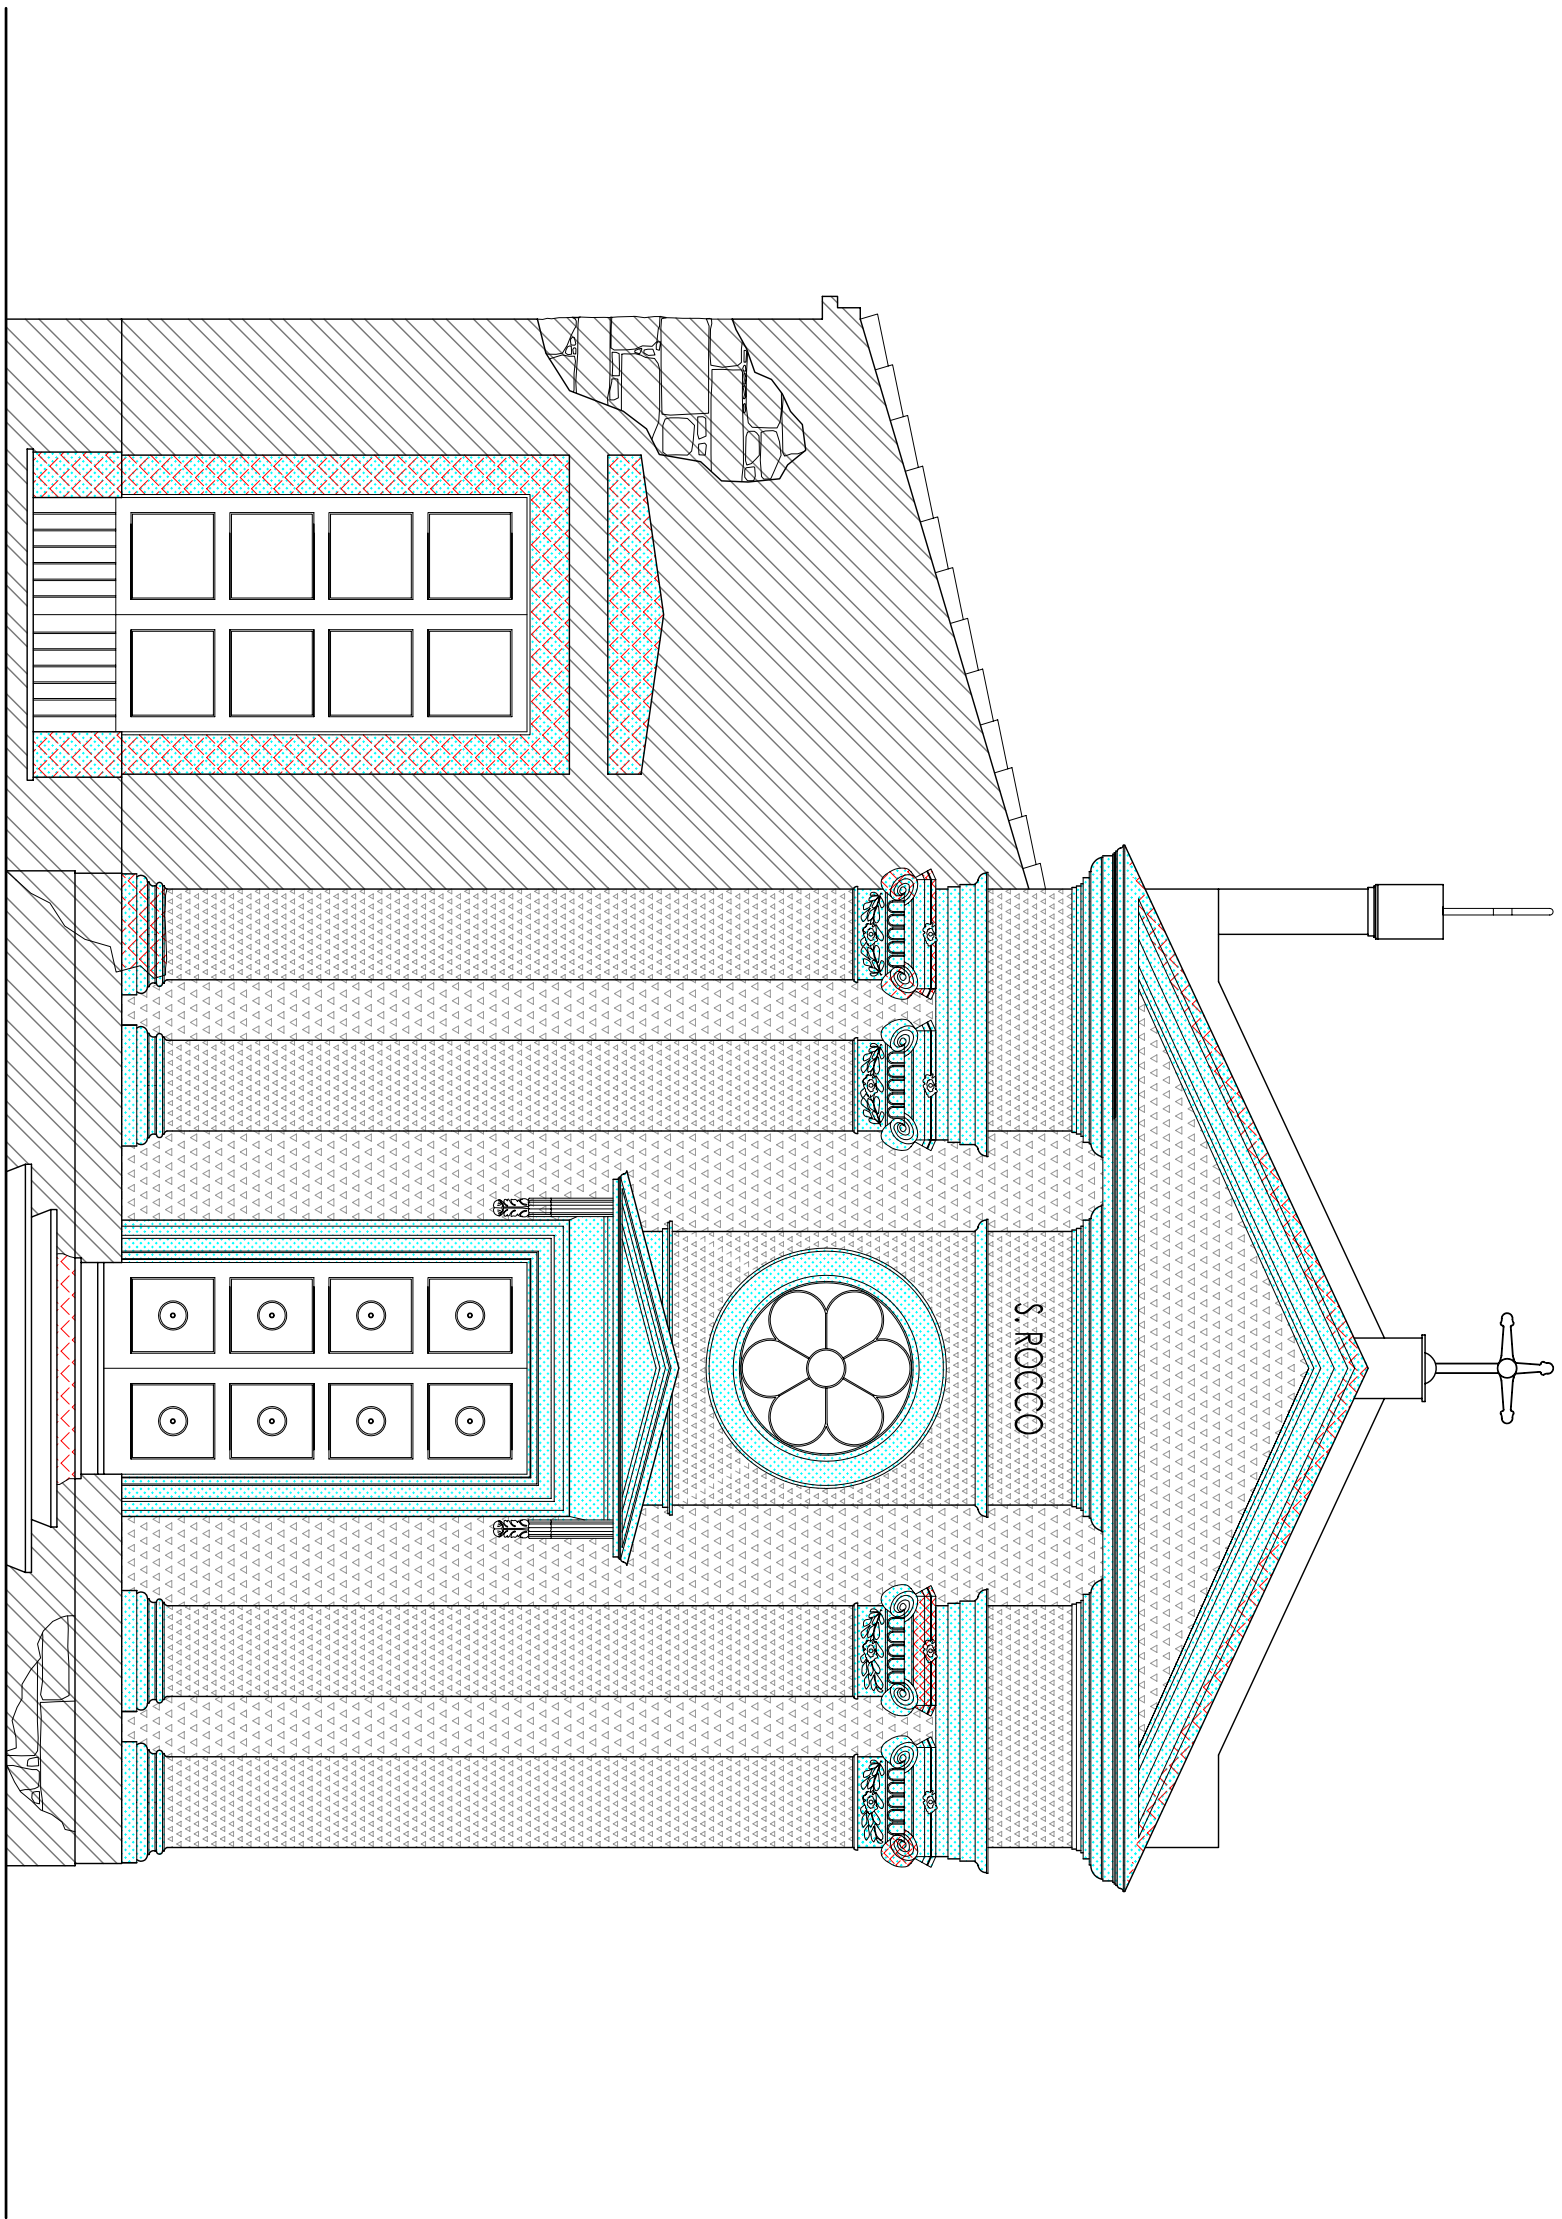


Prospetto sud-ovest

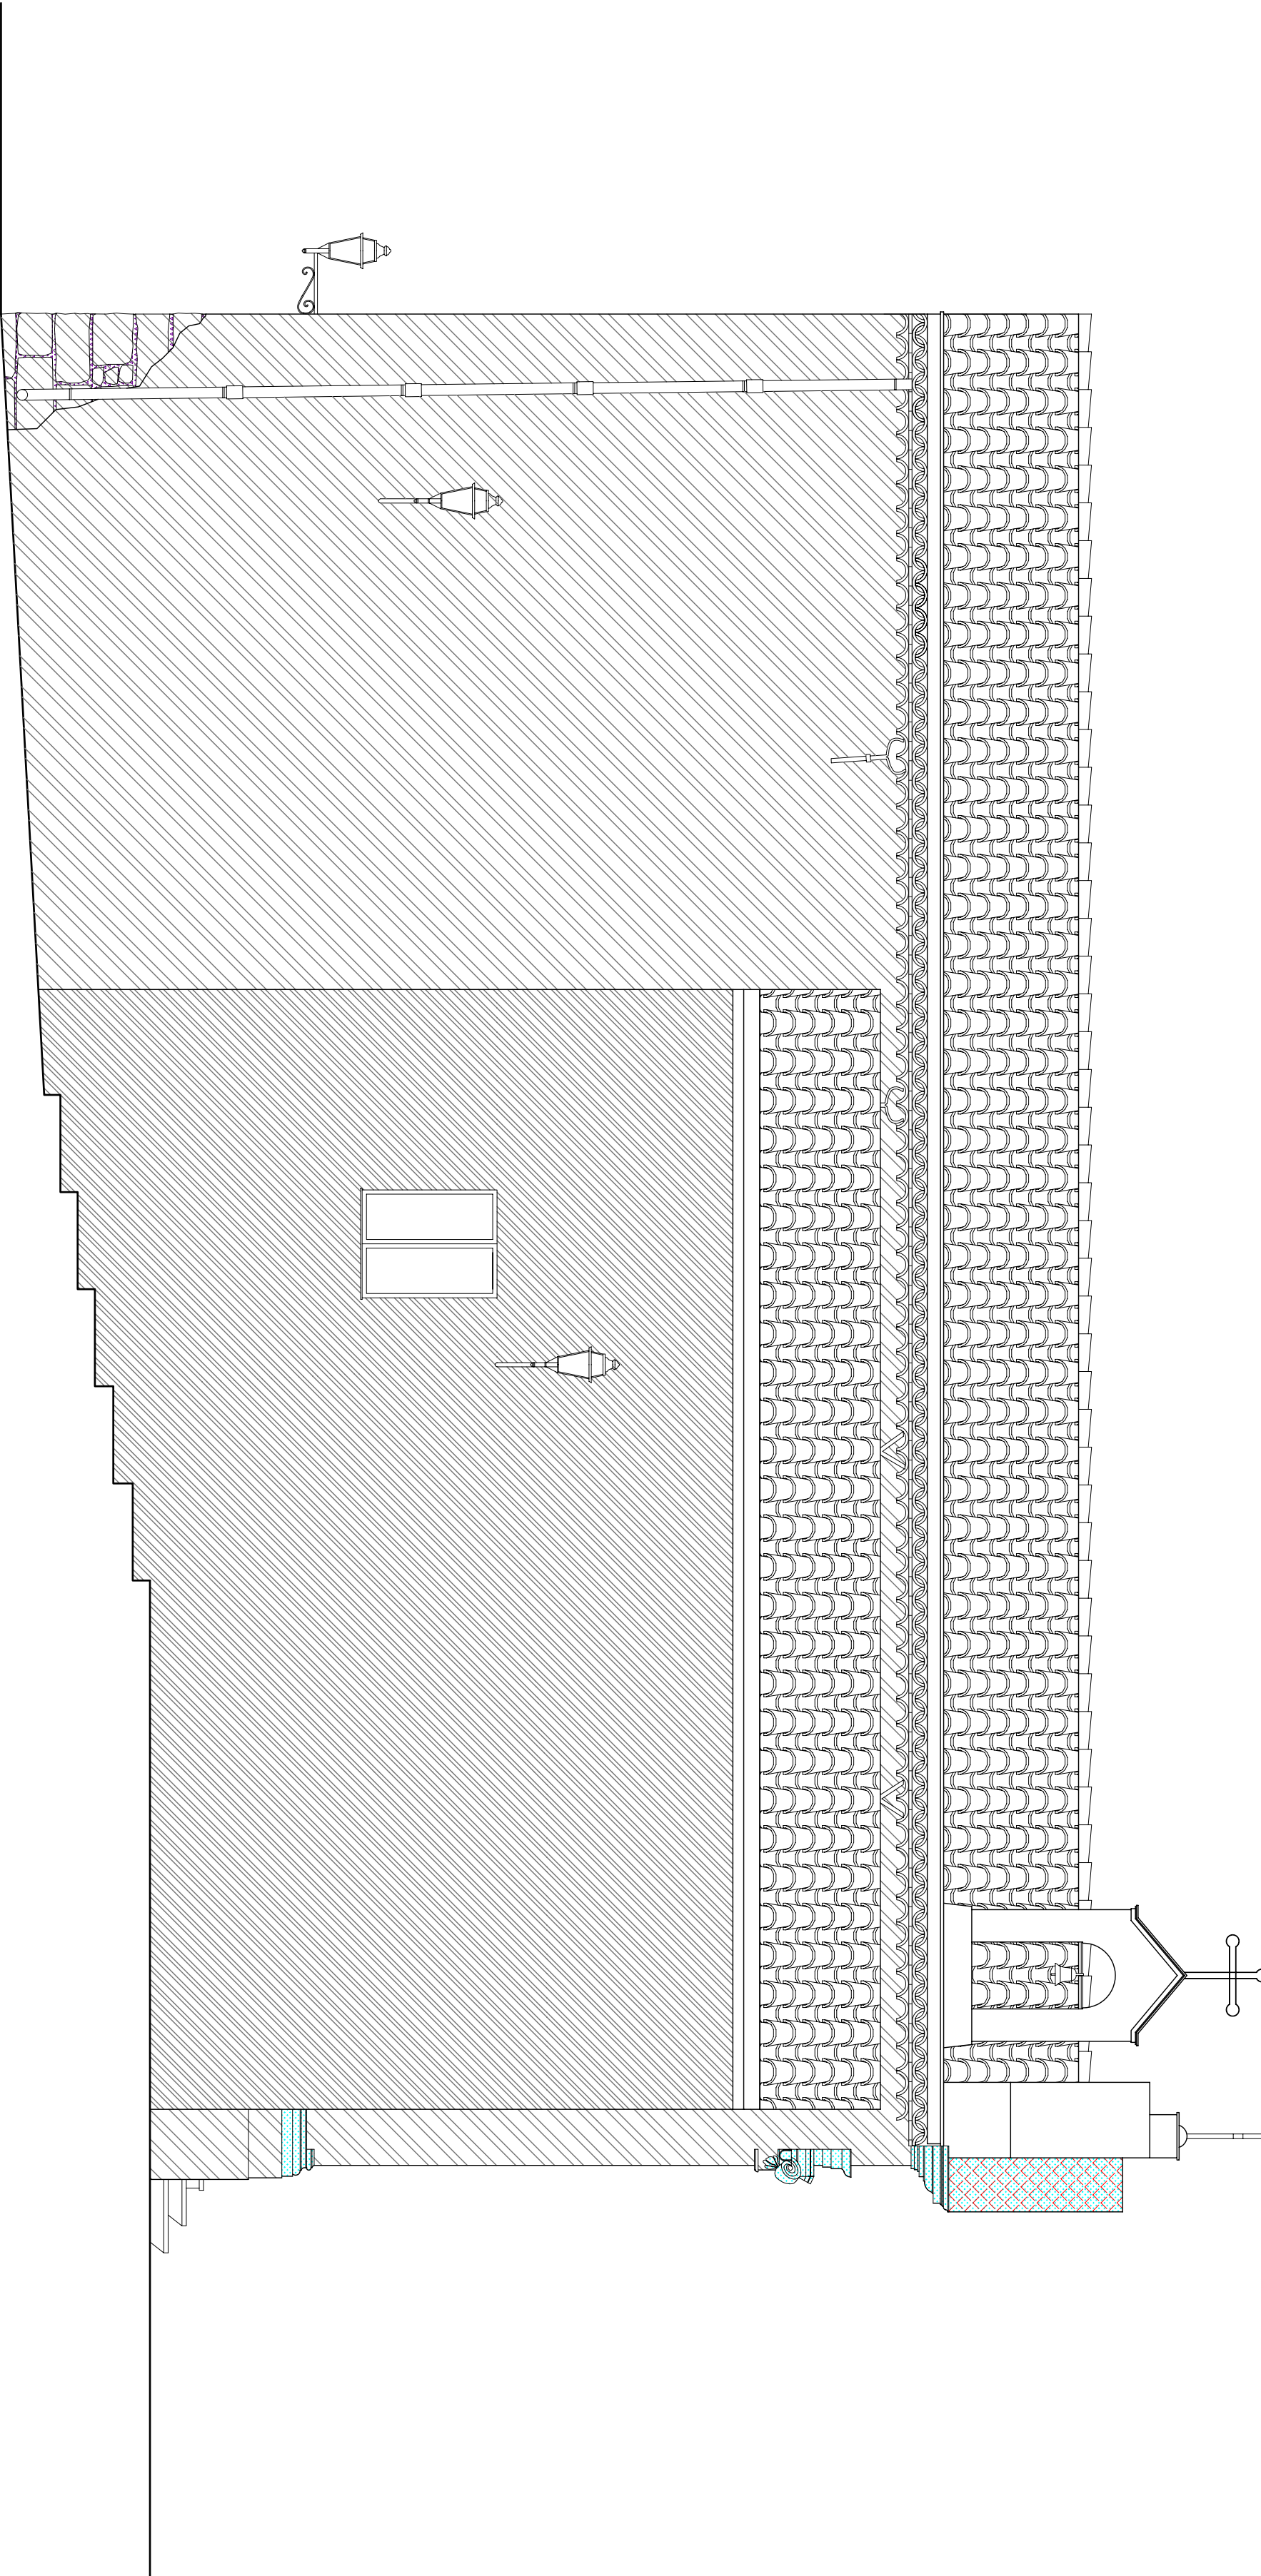

Prospetto nord-ovest

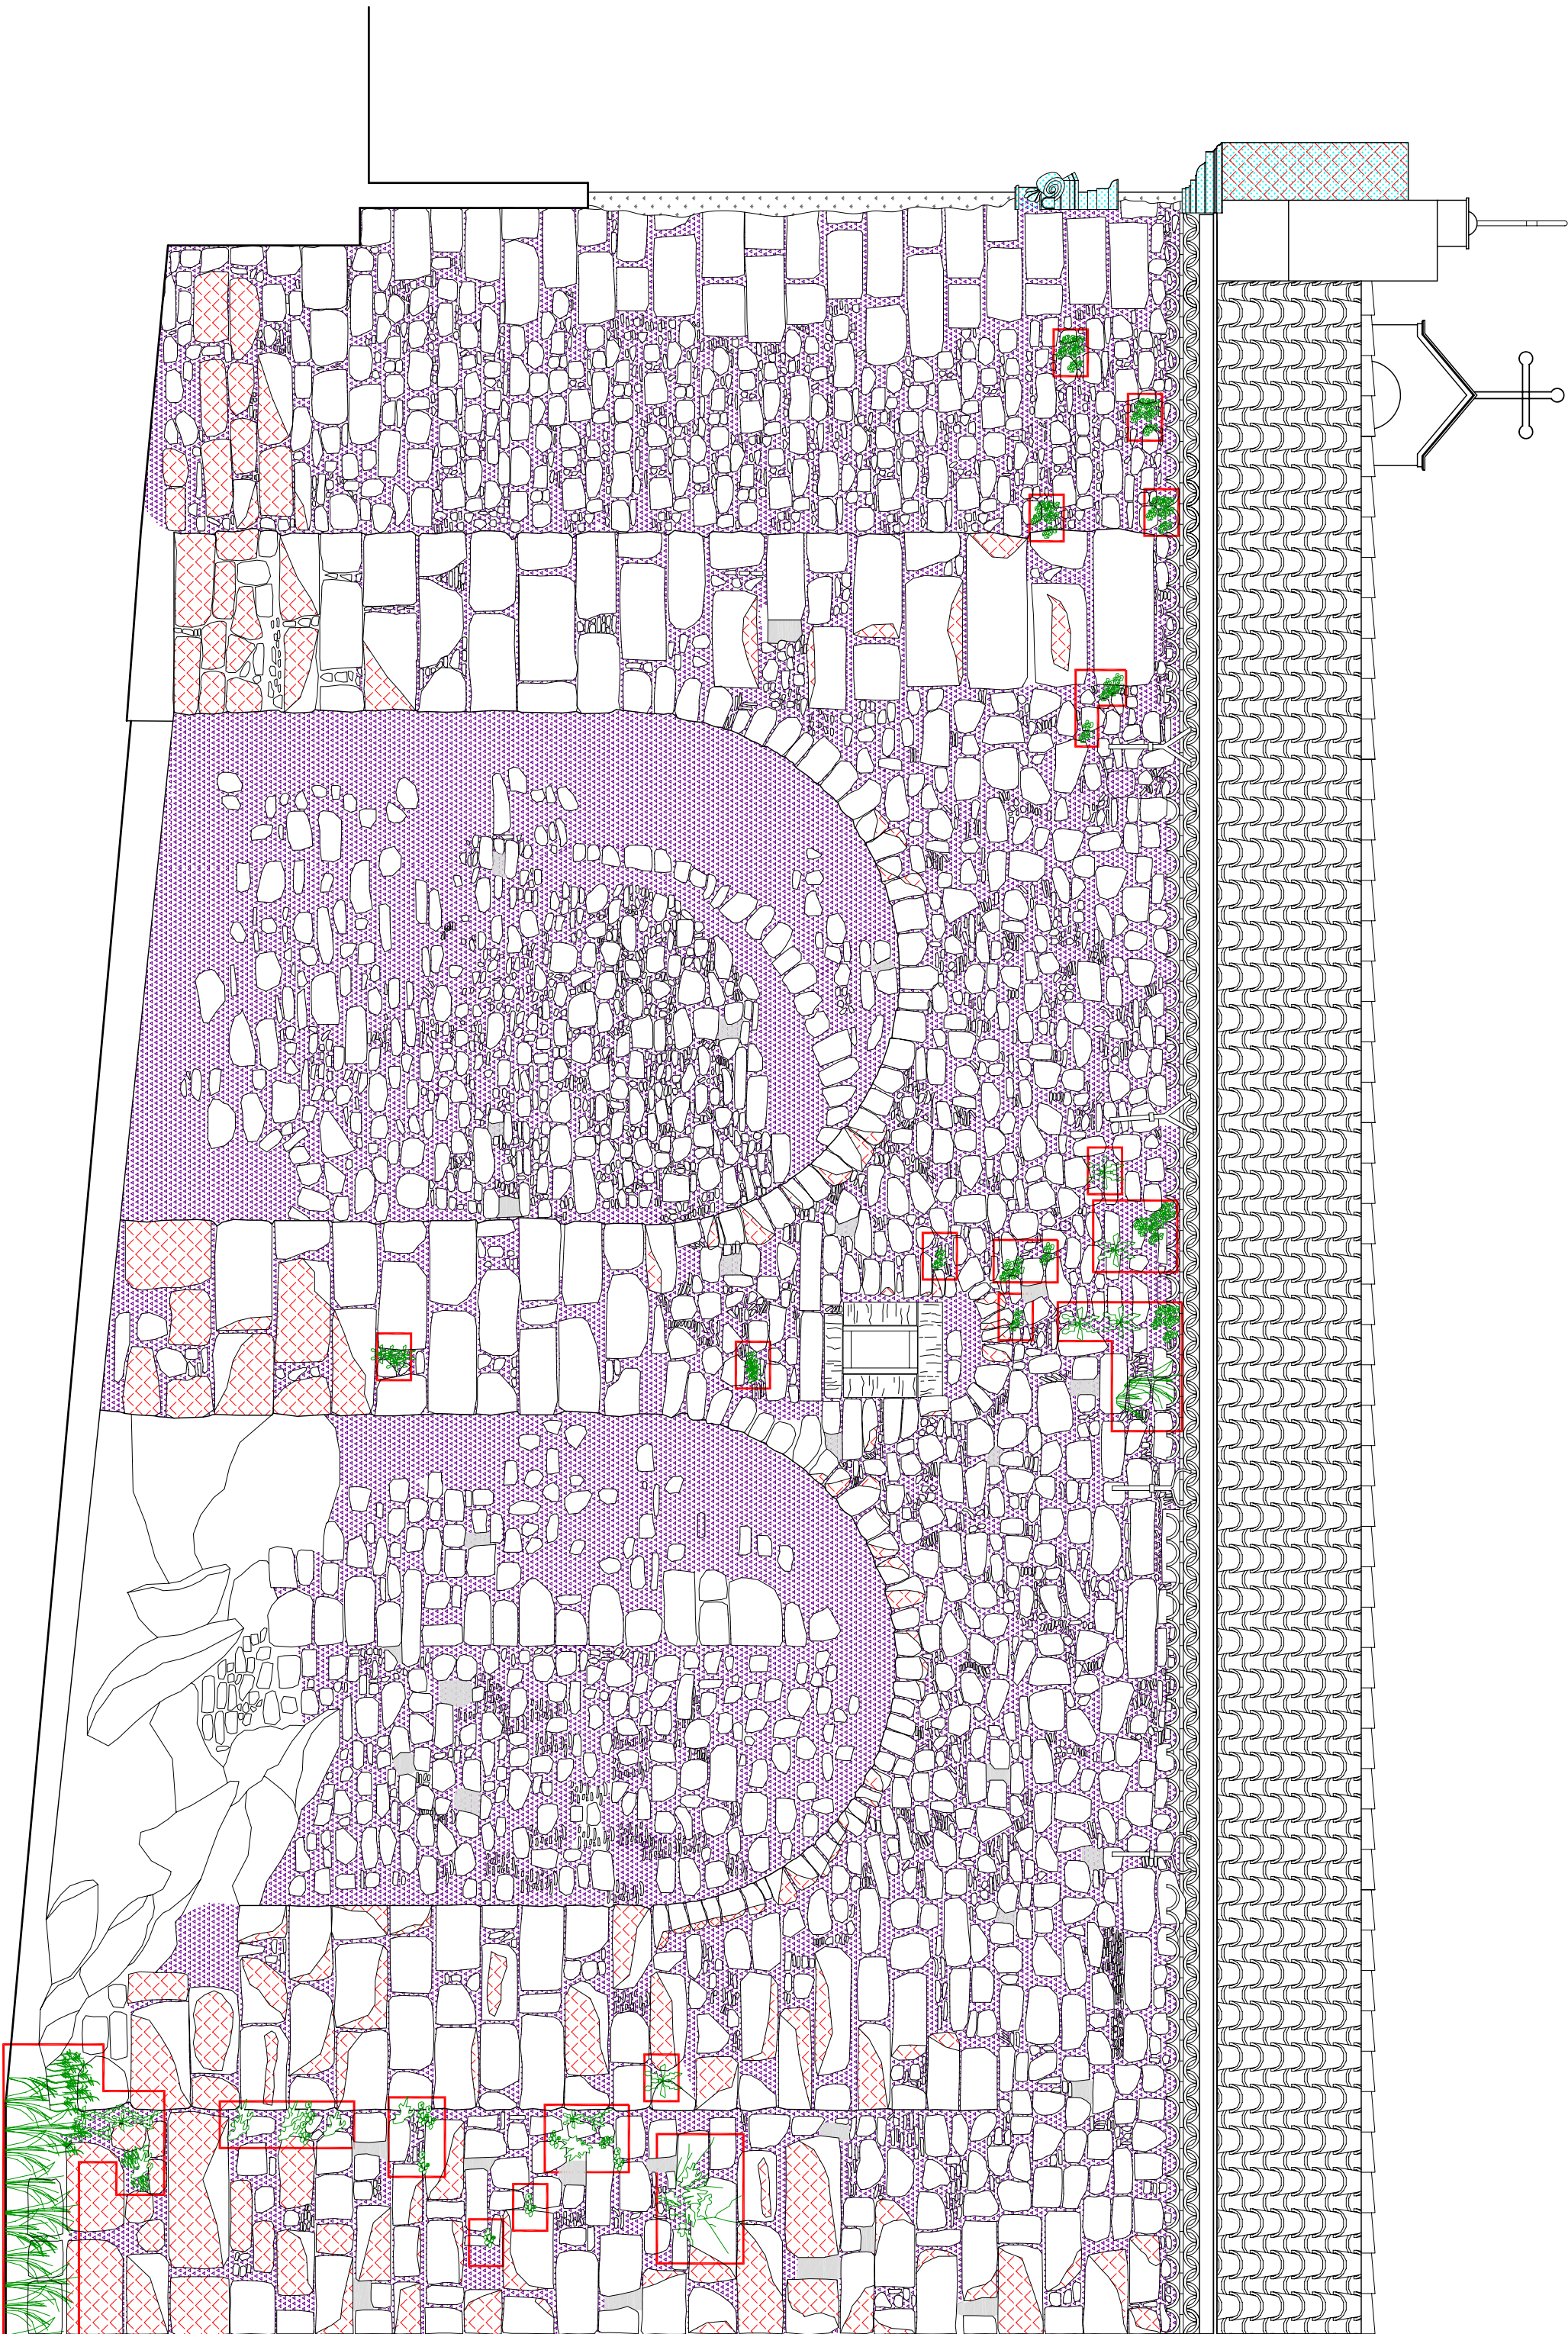

Prospetto sud-est

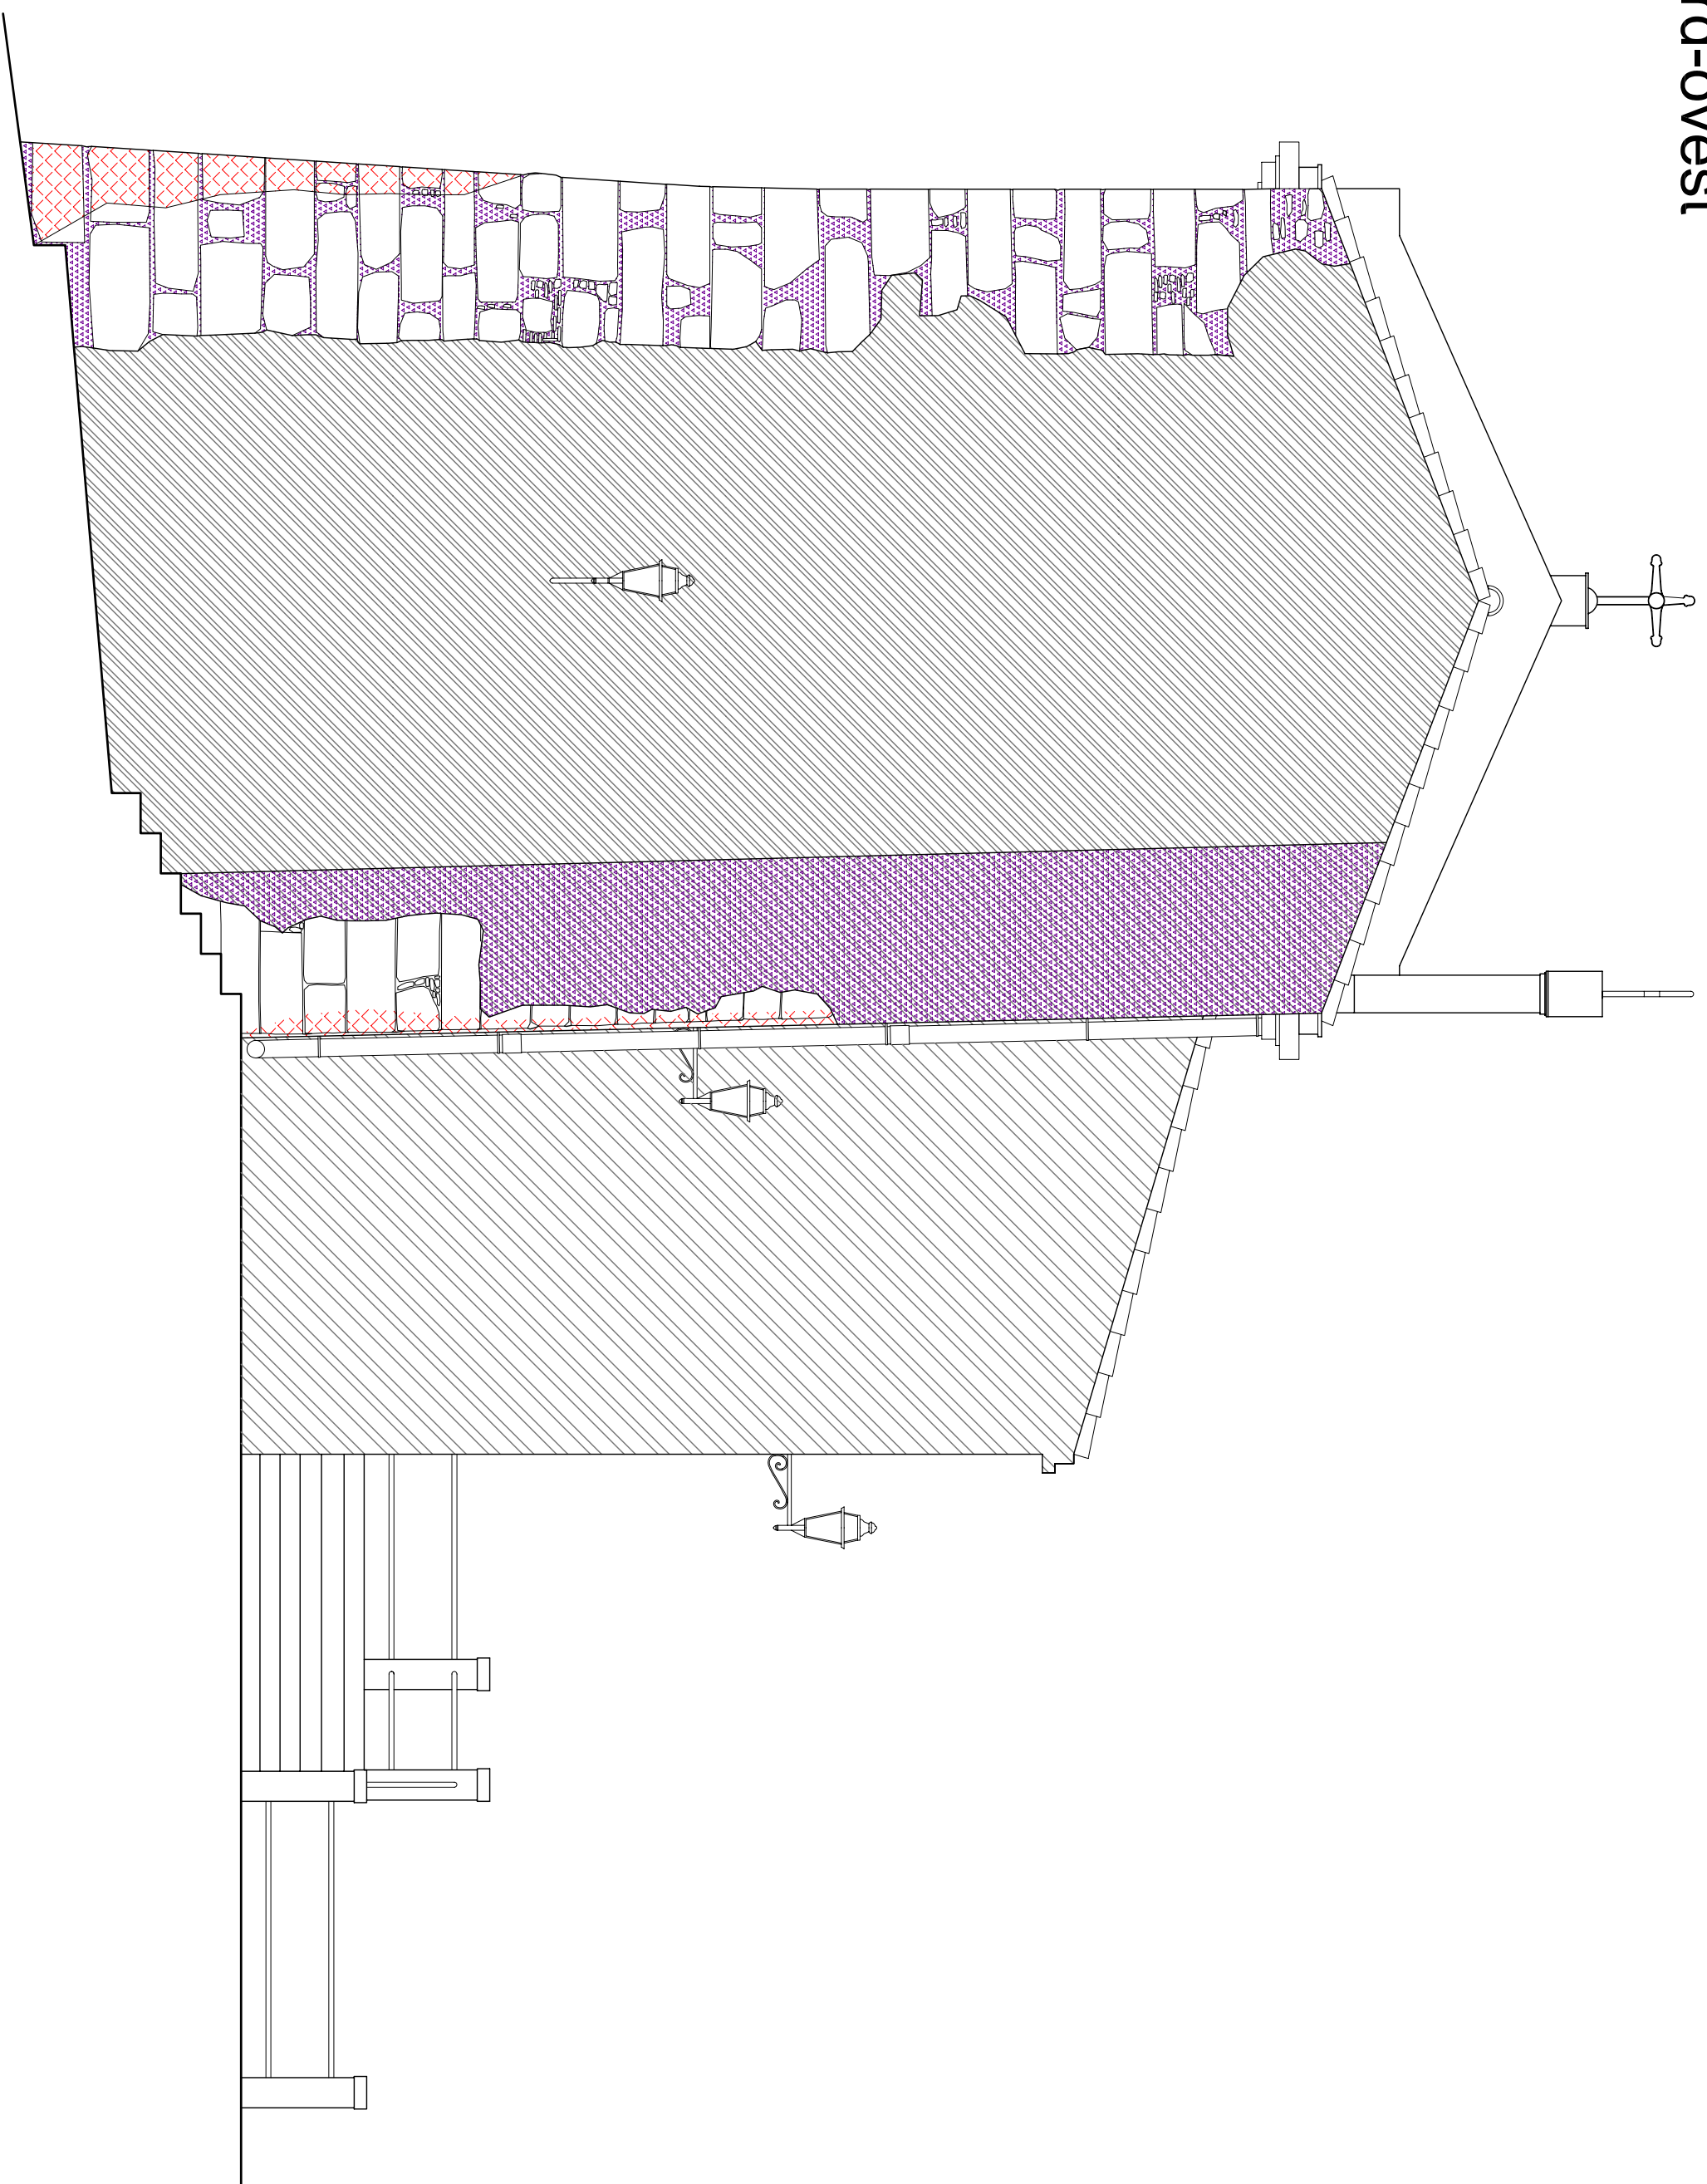

Prospetto nord-est

Legenda:

OPERAZIONI PRELIMINARI	
P0	Rimozione di depositi superficiali con acqua, spazzatoi, pennelli, spazzole, spugne, da estendere su tutta la sup.
OPERAZIONI DI PULITURA	
P1	Disinquinazione mediante bicchiera e frizione manuale della vegetazione
P2	Defalcazione da coltello e microtaglienti mediante applicazione di bicchiera e successivo frizione manuale
OPERAZIONI DI CONSOLIDAMENTO	
C1	Rivestimento e restauro del paramento battuto con risarcitura e stuccatura dei giunti con malta idonea ricoccata
OPERAZIONI DI RIMOZIONE	
R1	Rimozione di finitura cementizia e risarcimento della muratura
P	Recupero della finitura
OPERAZIONI DI RIPARAZIONE	
R2	Riparazione dell'intonaco a base di malta di calce e aggregati
OPERAZIONI DI PROTEZIONE SUPERFICIALE	
S	Trattamento superficiale mediante applicazione di soluzione protettiva idrorepellente a base di resina epossidica su estensione su tutta la superficie
P3	Trattamento superficiale mediante applicazione di soluzione protettiva idrorepellente a base di resina epossidica su estensione su tutta la superficie

