




DIOCESI DI NICOSIA			
CHIESA DI SAN ROCCO IN TROIINA (EN) <div></div>			
PROGETTO DI RESTAURO			
Elaborato	Prospetti - Analisi dei materiali Scala 1:50		
Troina Il 15/11/2011			
I progettisti	Arch. Alessio Perinoto	Cons. BB.AA. Rossello S. Corona	
Visti			

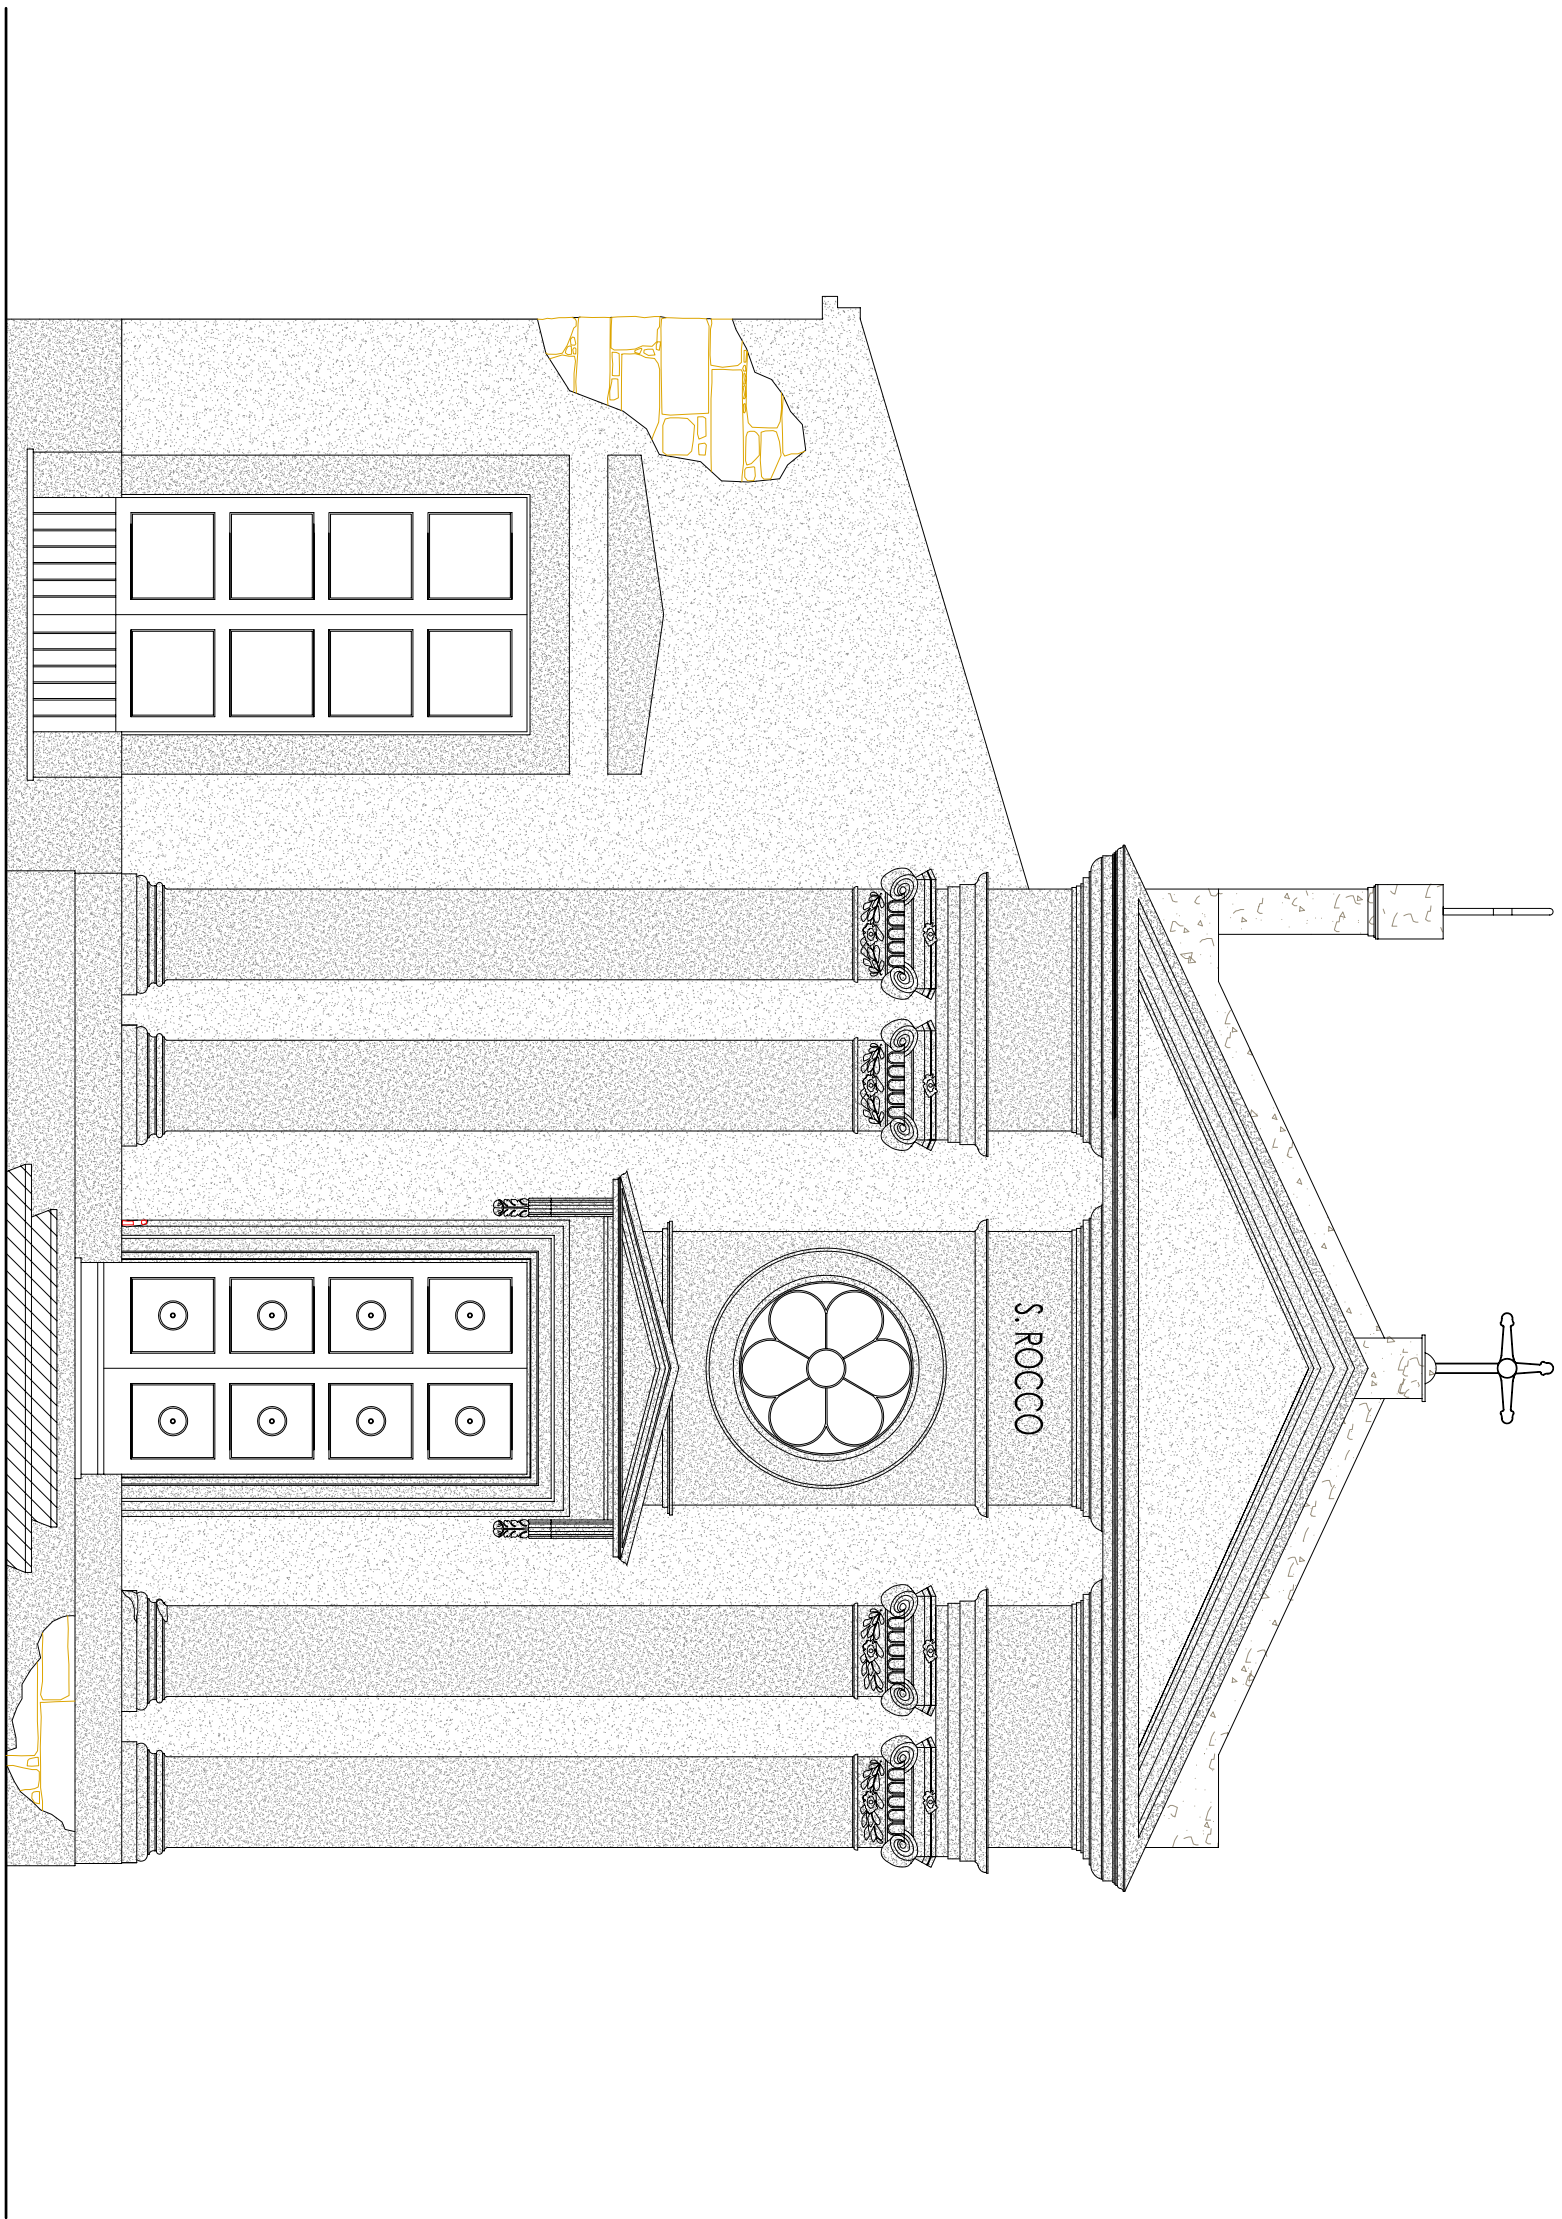


Prospetto sud-ovest

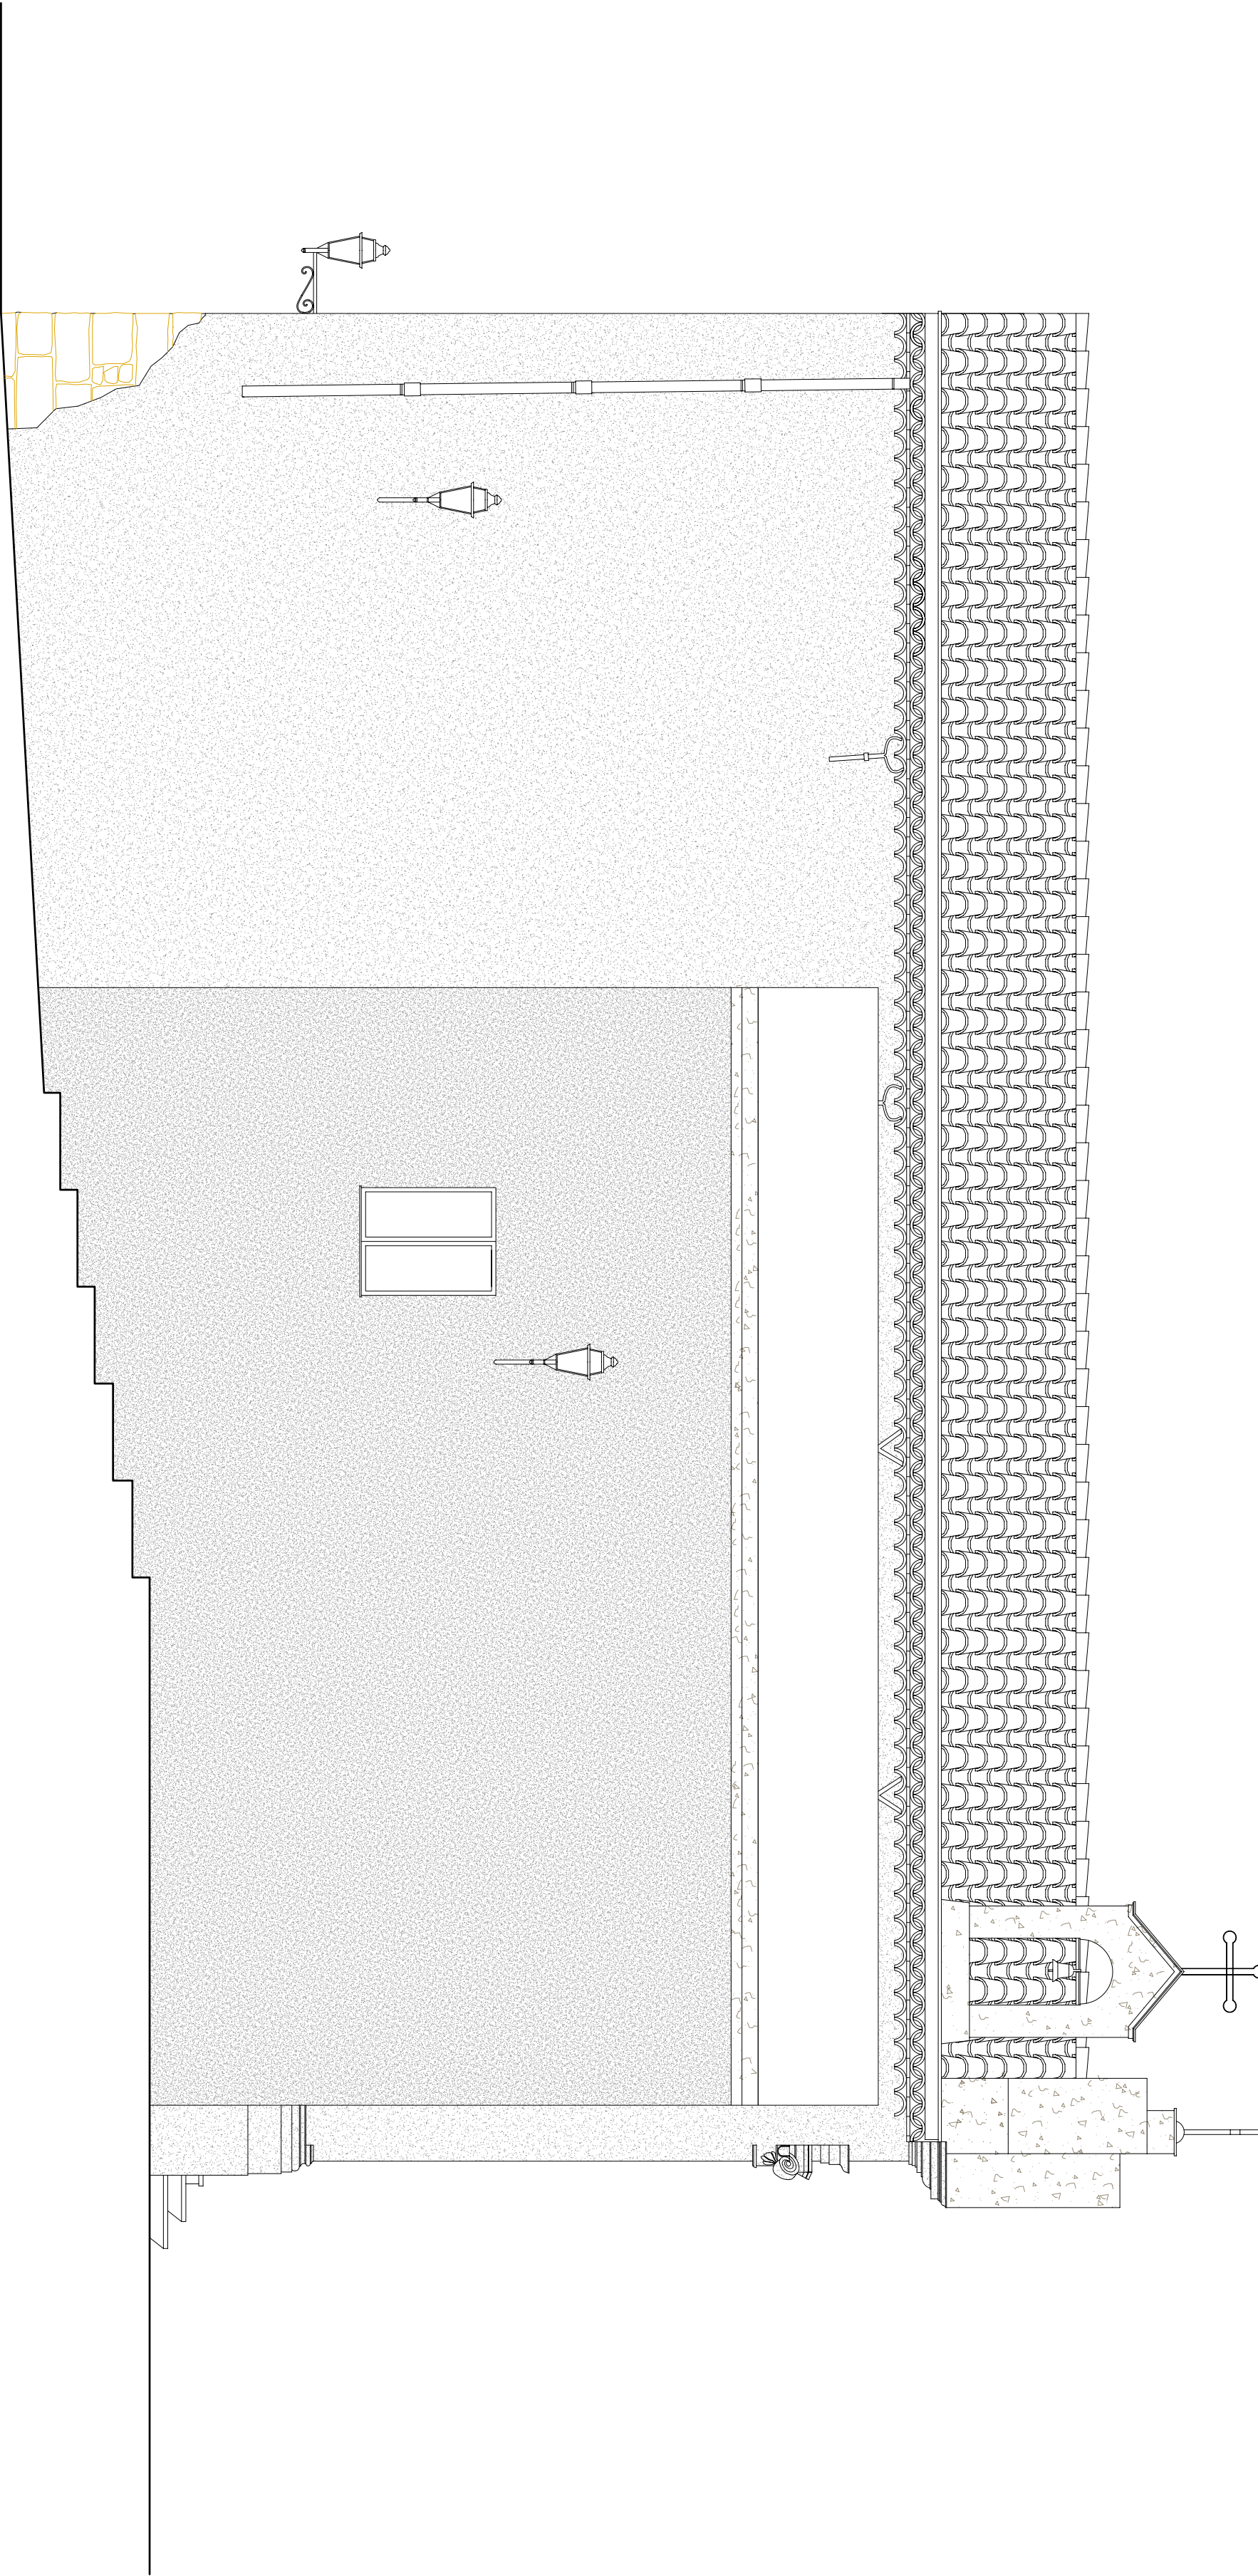

Prospetto nord-ovest

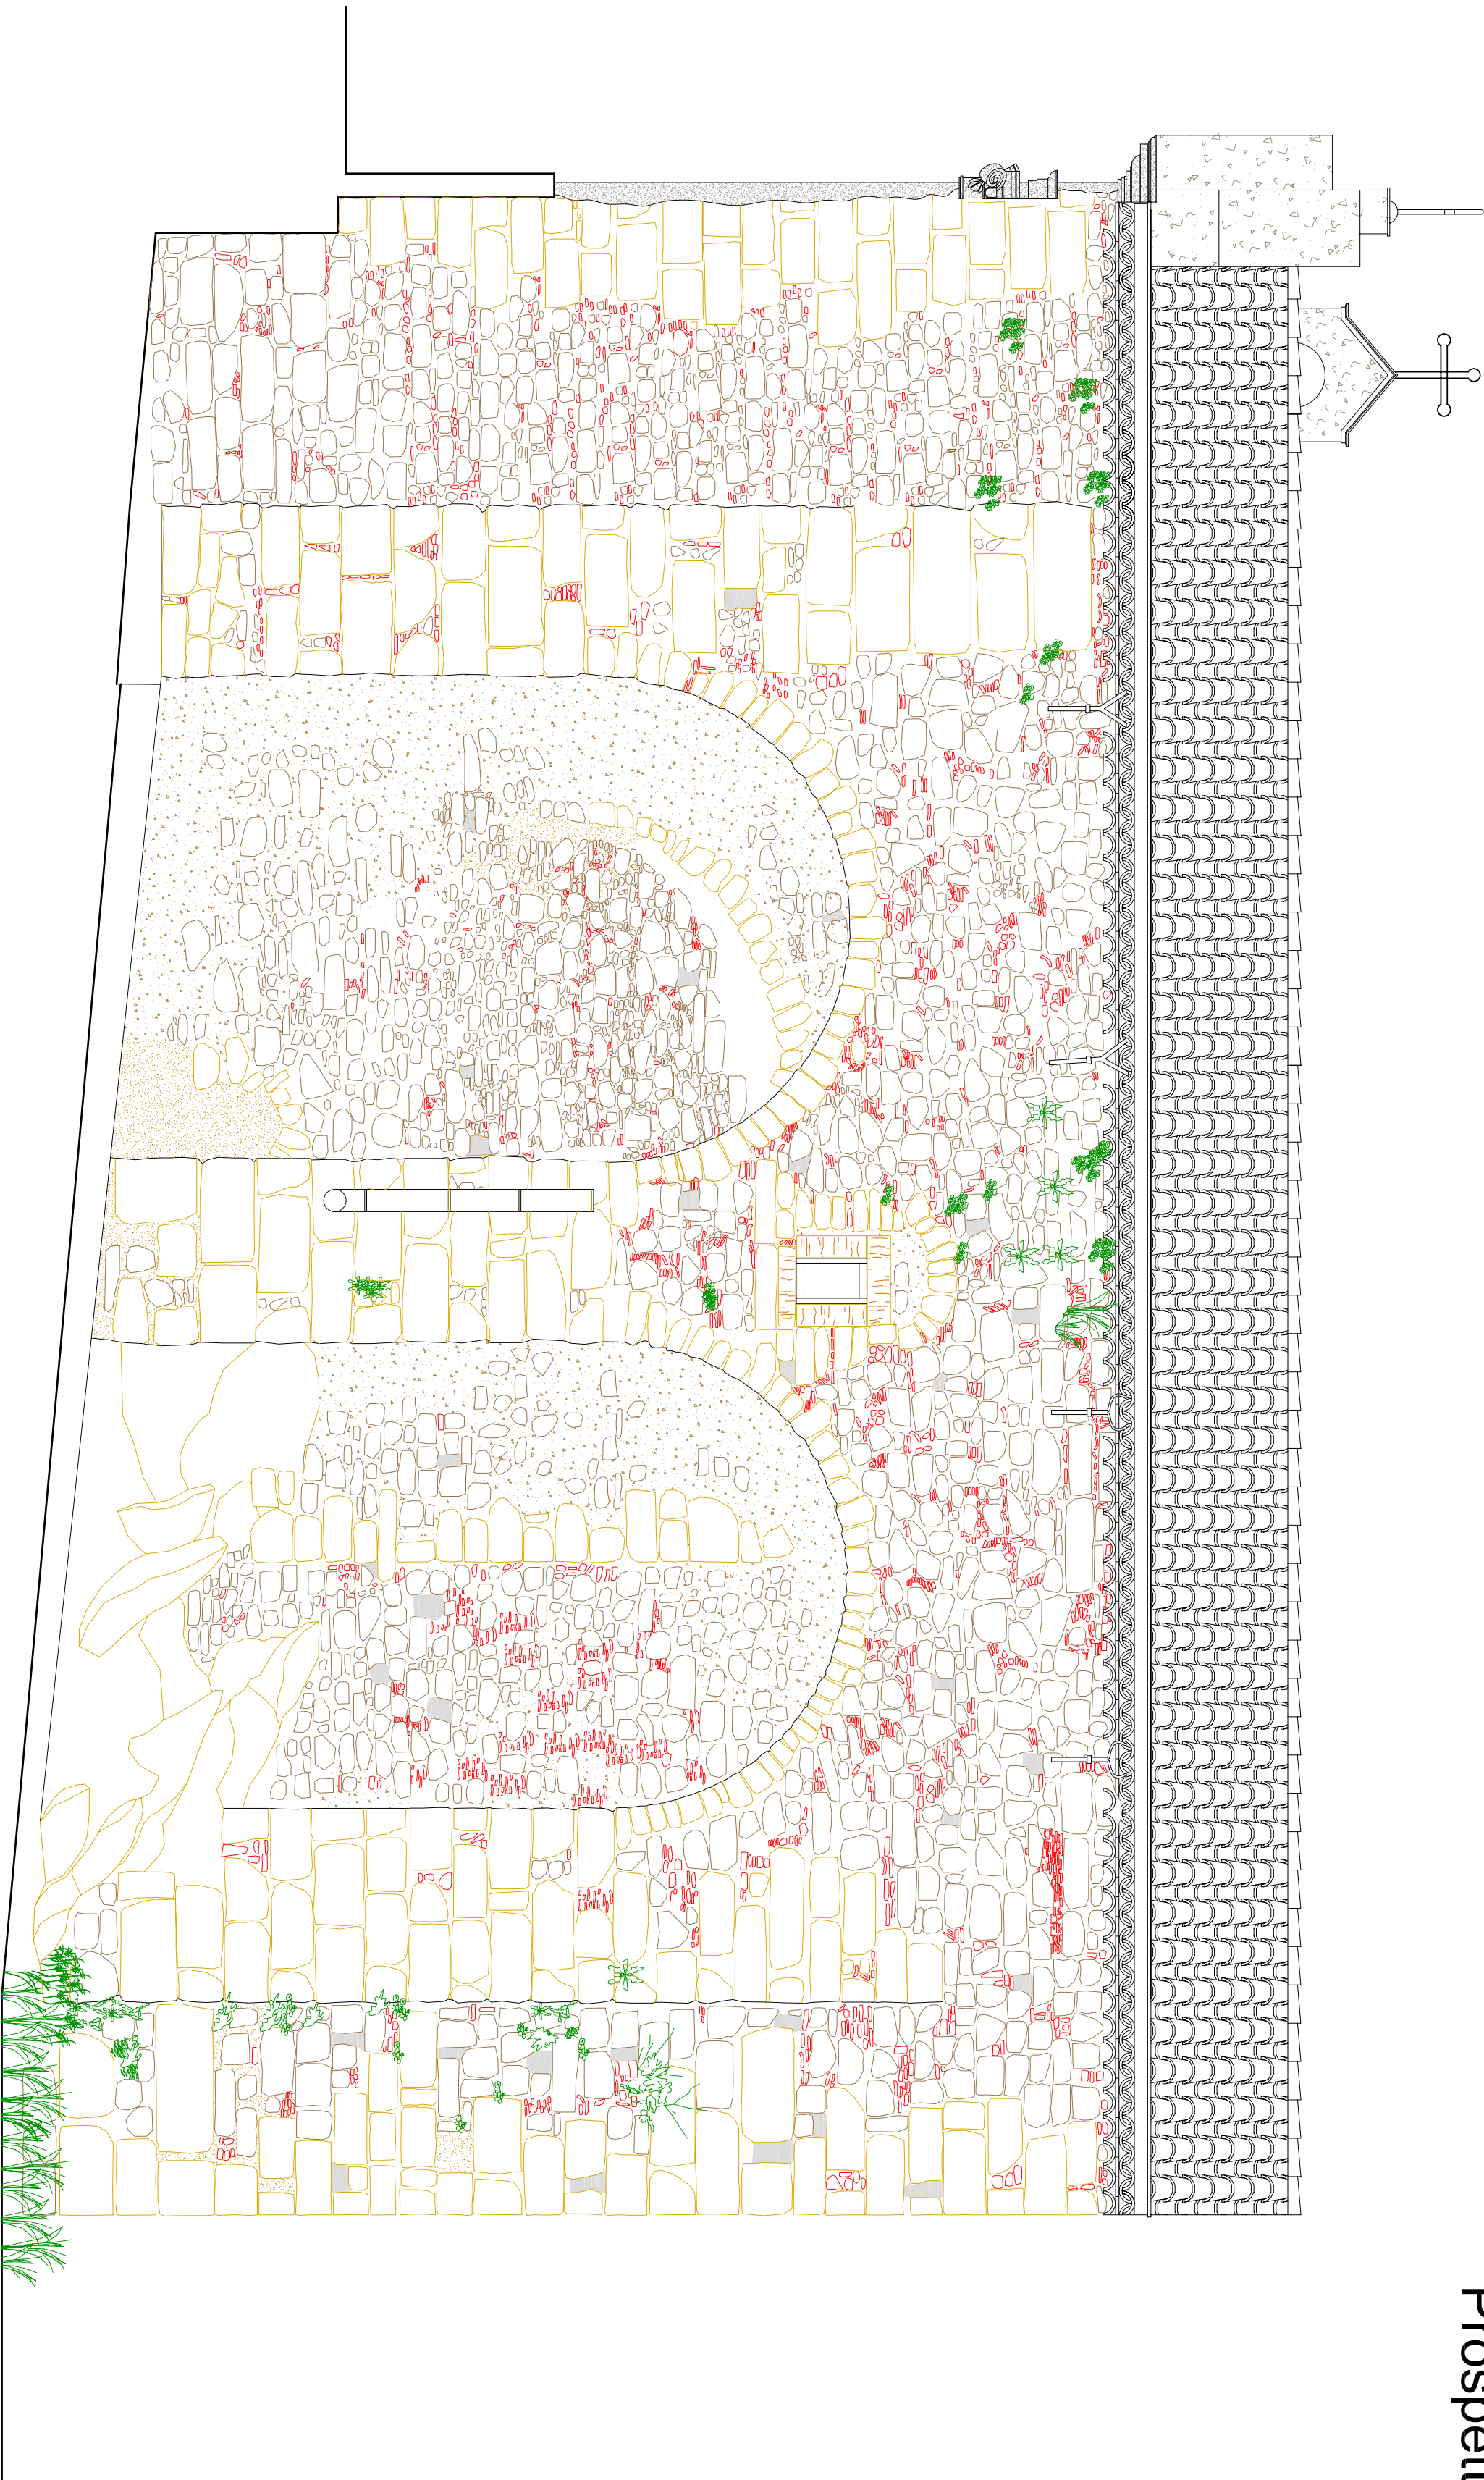

Prospetto sud-est

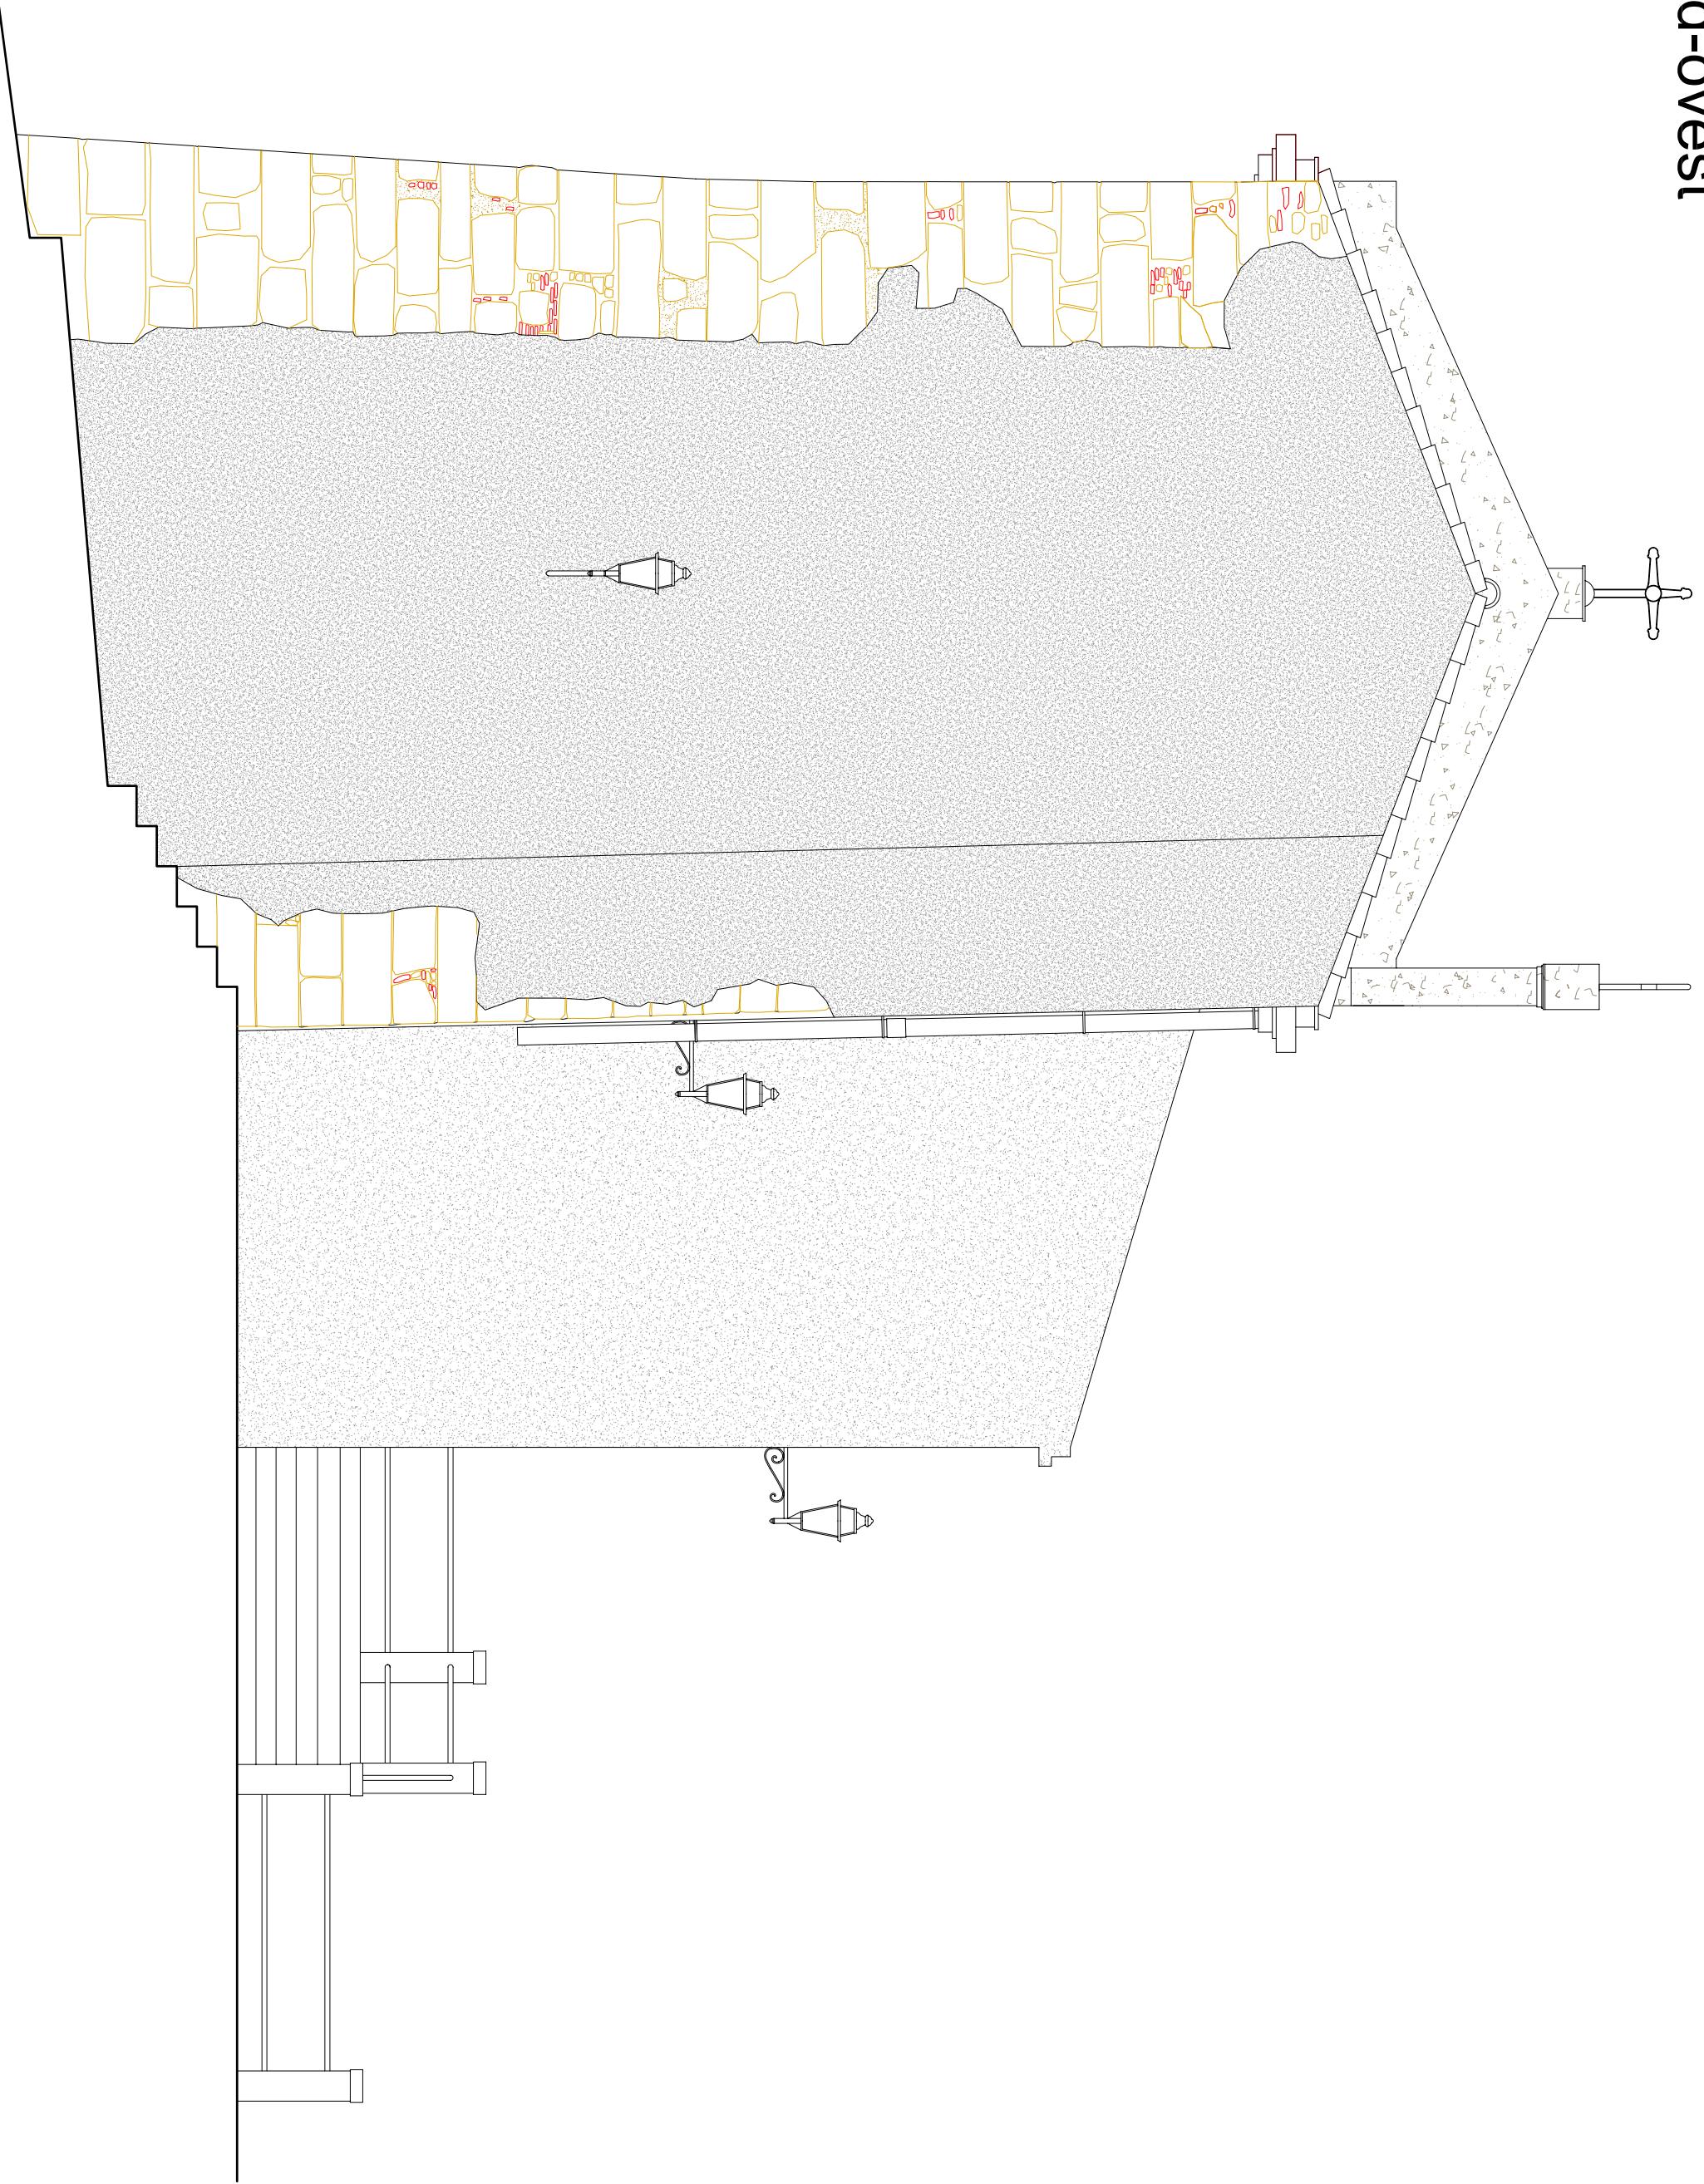

Prospetto nord-est

Legenda:

- Conci squadriati in arenaria a tessitura regolare
- Laterizio
- Pietra lavica
- Intonaco cementizio
- Calcestruzzo
- Muratura mista realizzata con conci di arenaria di forma e dimensione variabile tessuta con frammenti di tegole e laterizio
- Malta costituita da granelli di sabbia
- Coccolopesto costituito da sabbia fine, pietrisco e piccoli frammenti di laterizio

