




DIOCESI DI NICOSIA	
CHIESA DI SAN ROCCO IN TROIINA (EN)	
PROGETTO DI RESTAURO	
Elaborato	Prospetti - Analisi dei degradi Scala 1:50
Troina li 15/11/2011	
I progettisti	Arch. Alessio Refinorio Cons. BB.AA. Rosello S. Caronia
Visi	

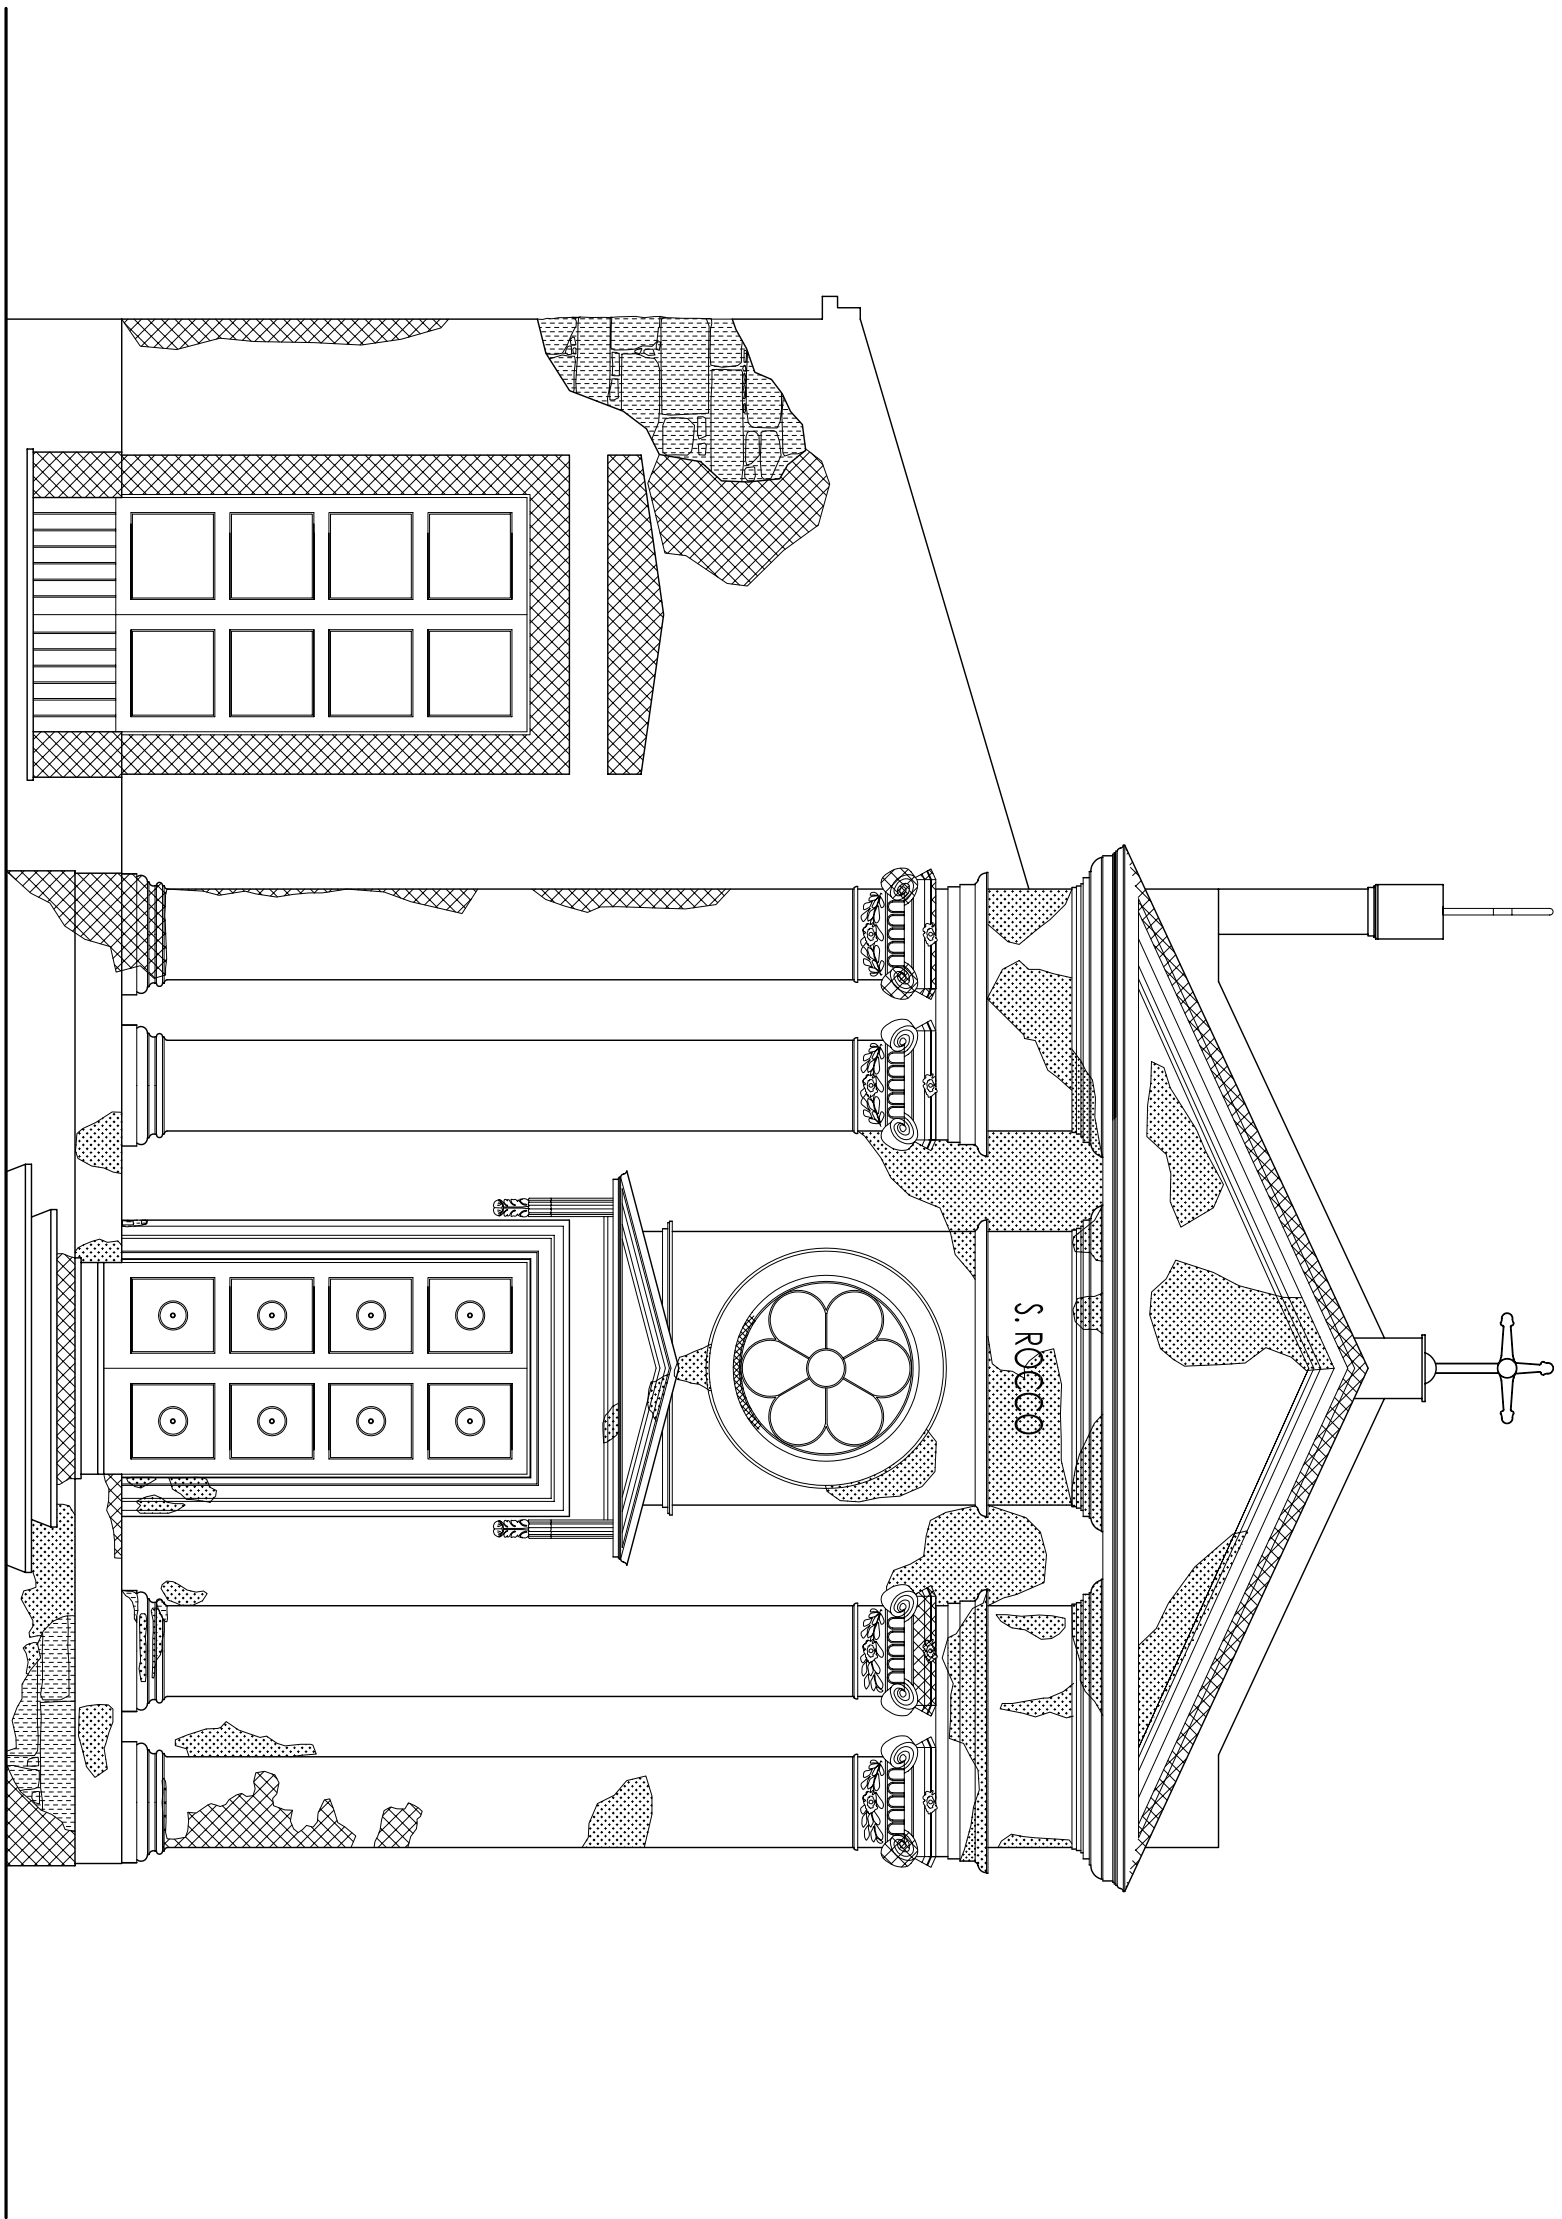


Prospetto sud-ovest

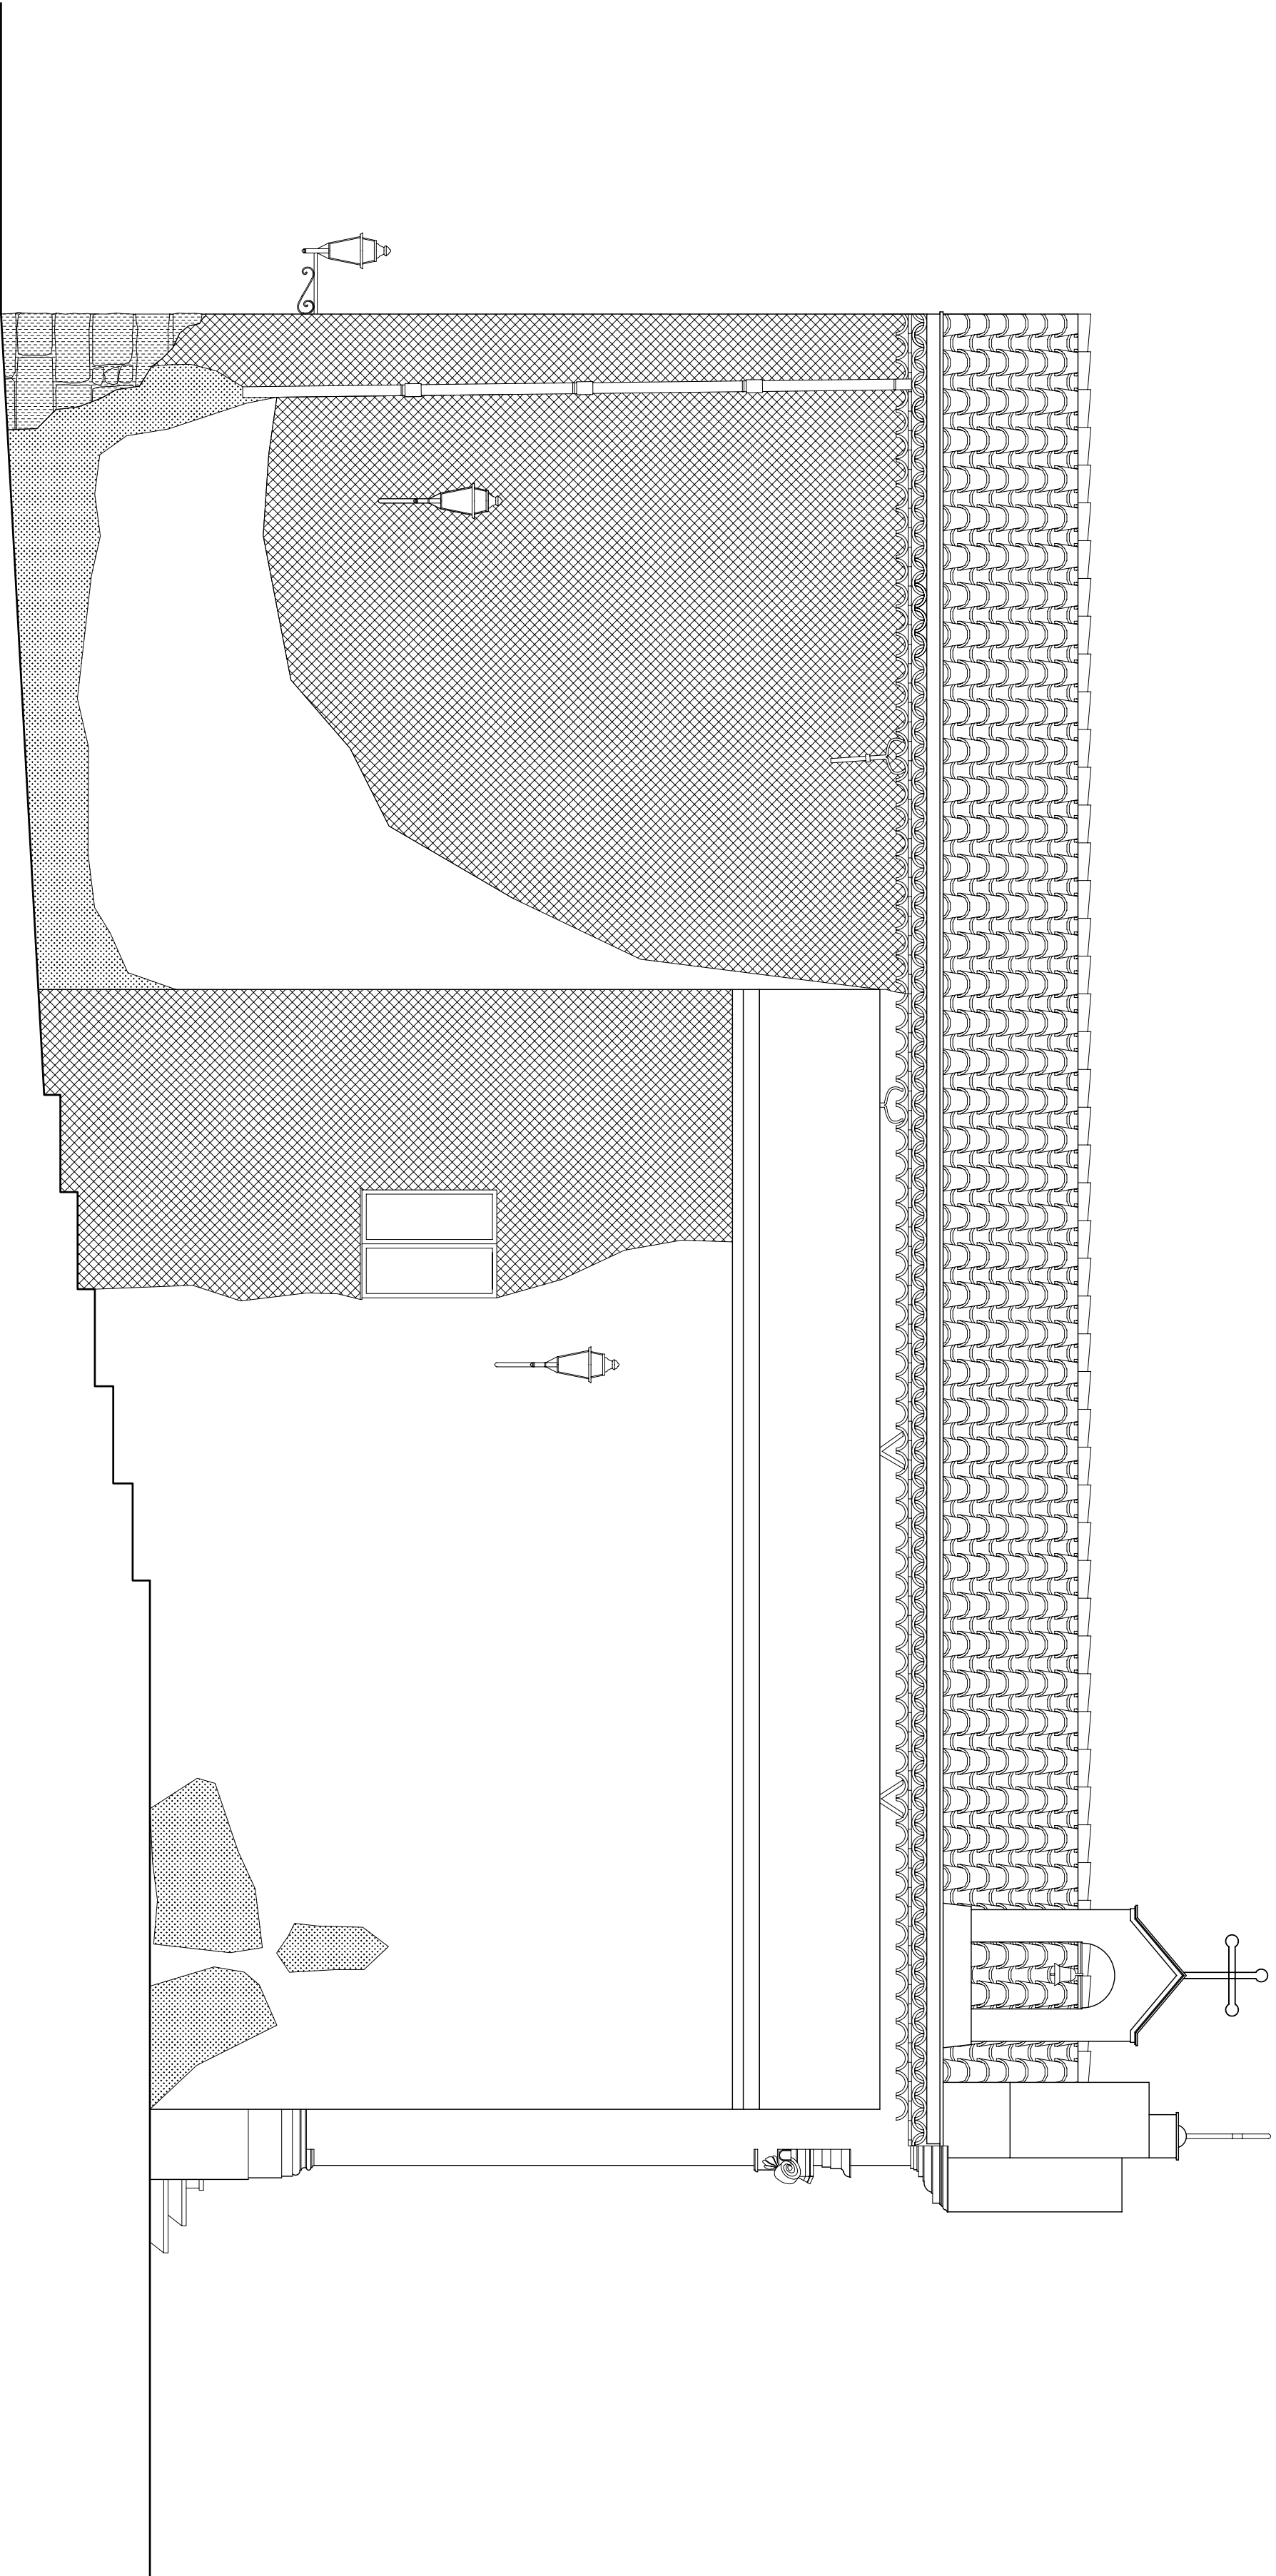

Prospetto nord-ovest

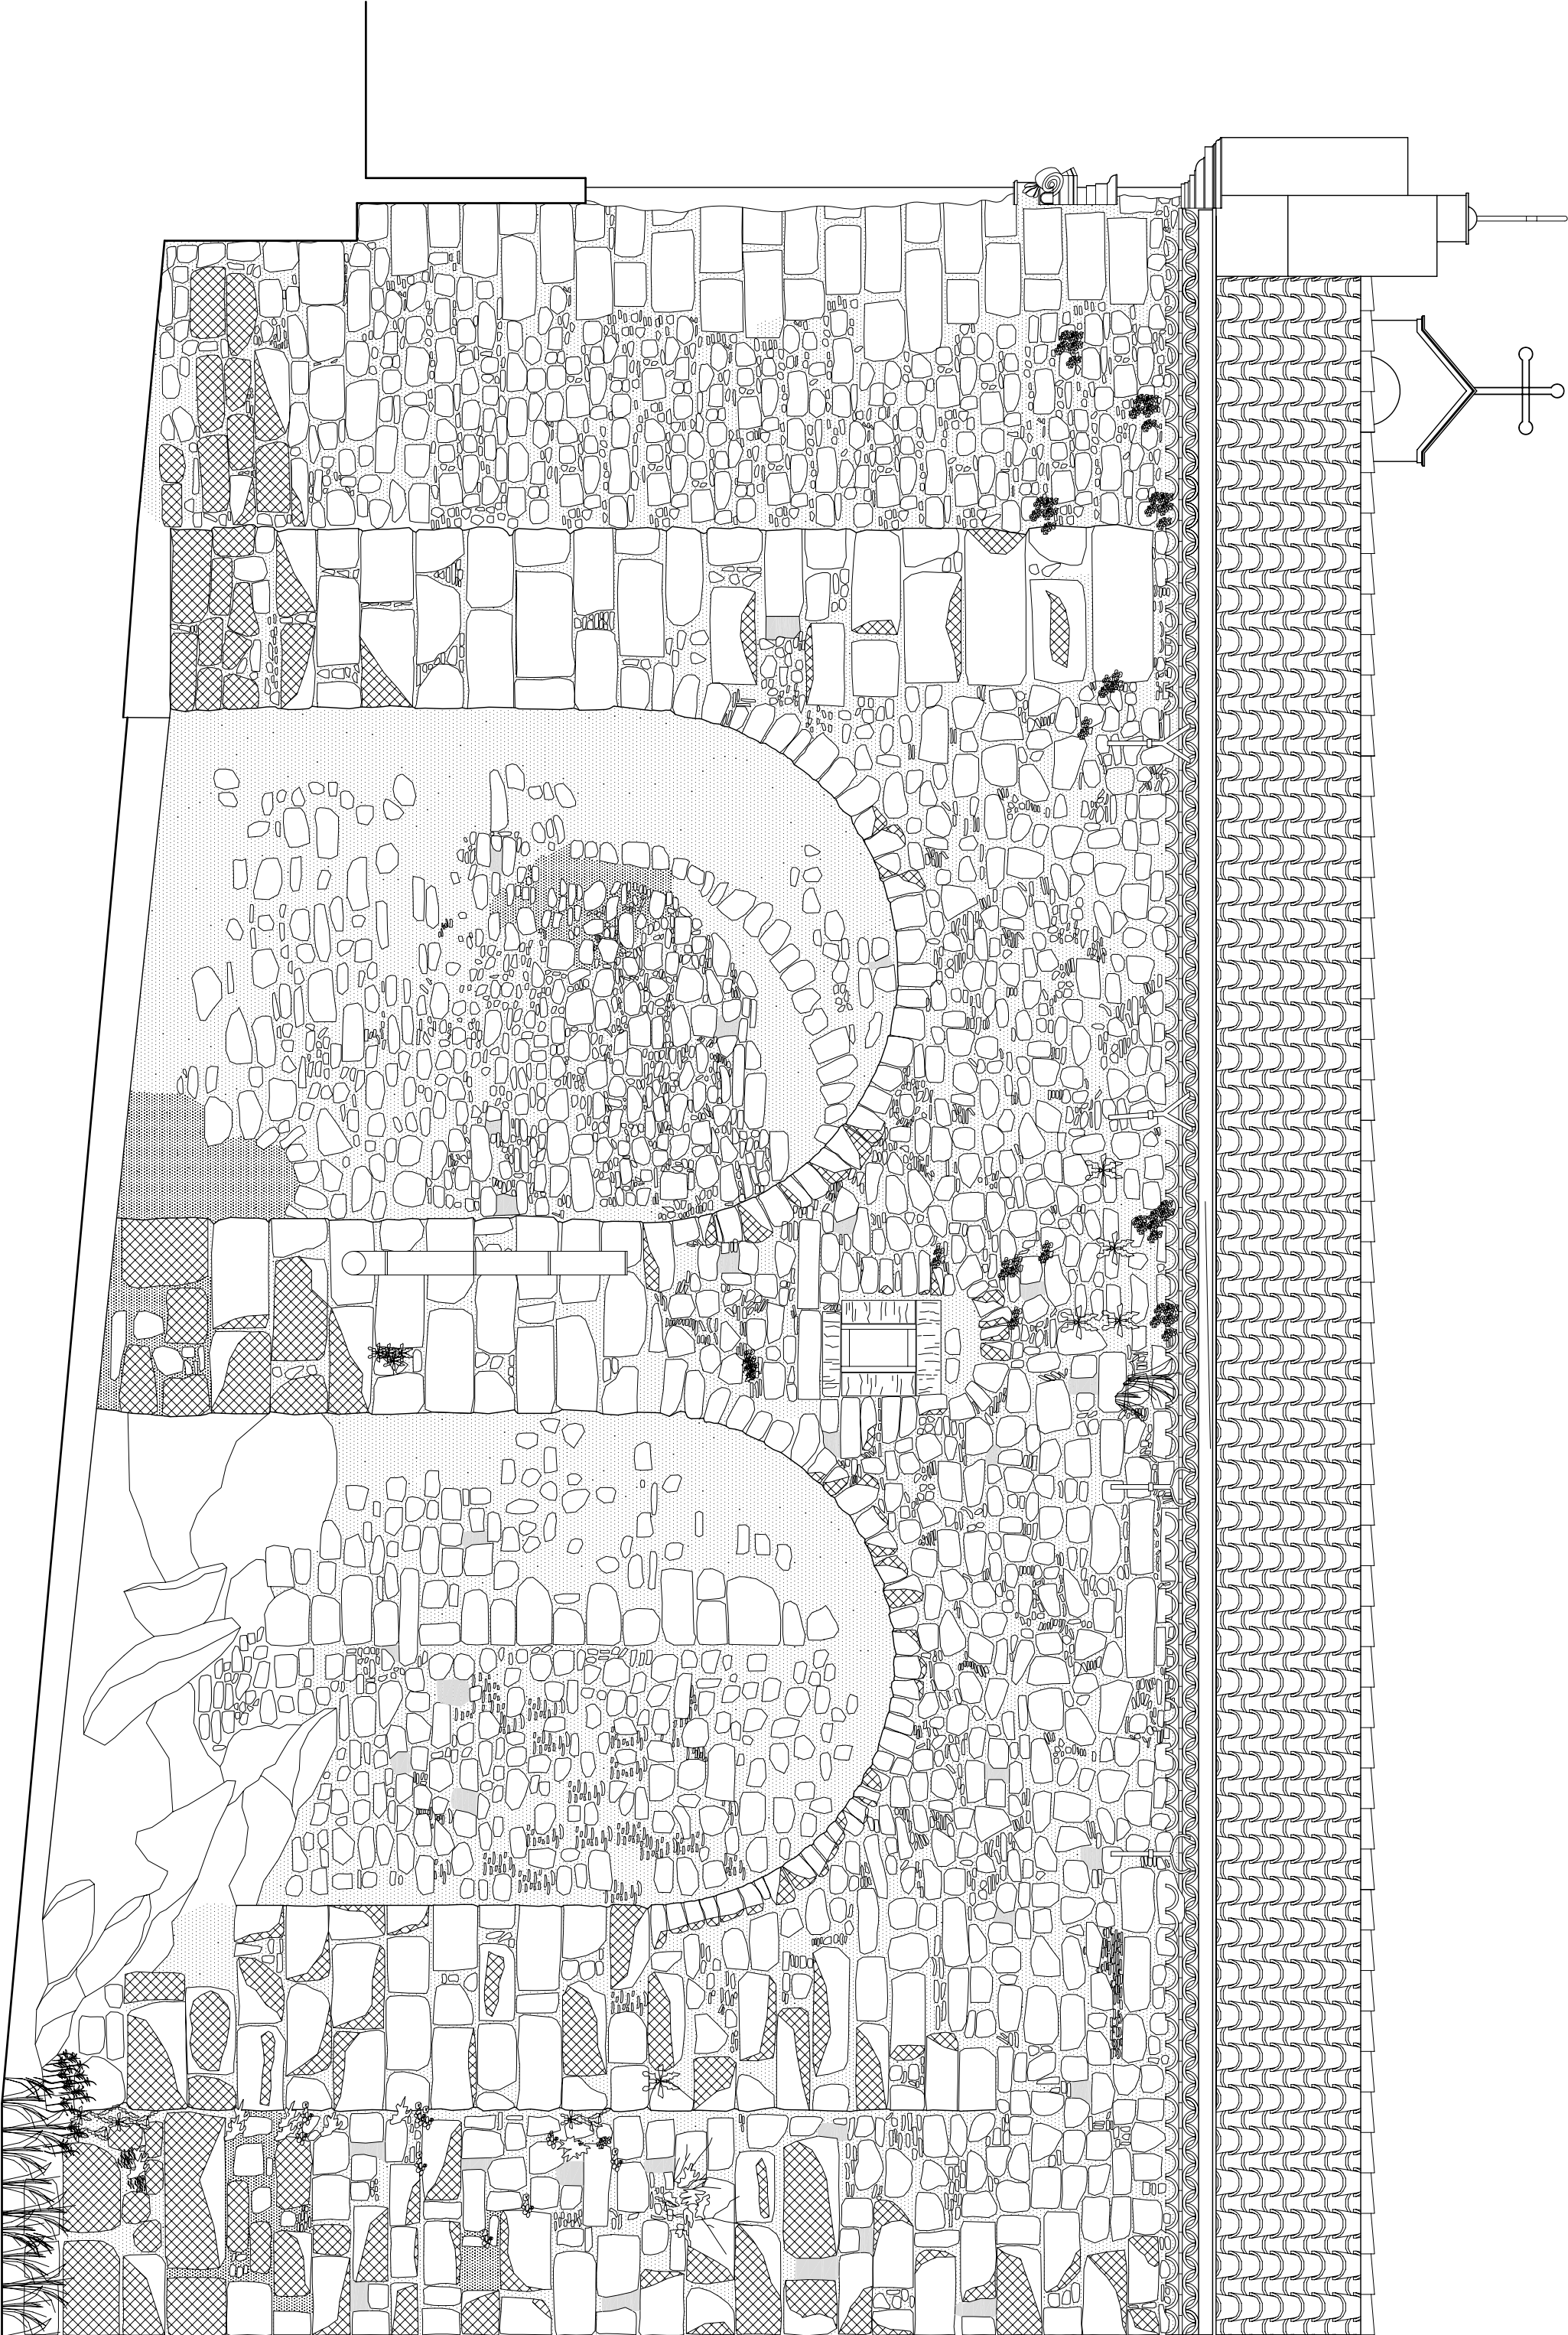

Prospetto sud-est

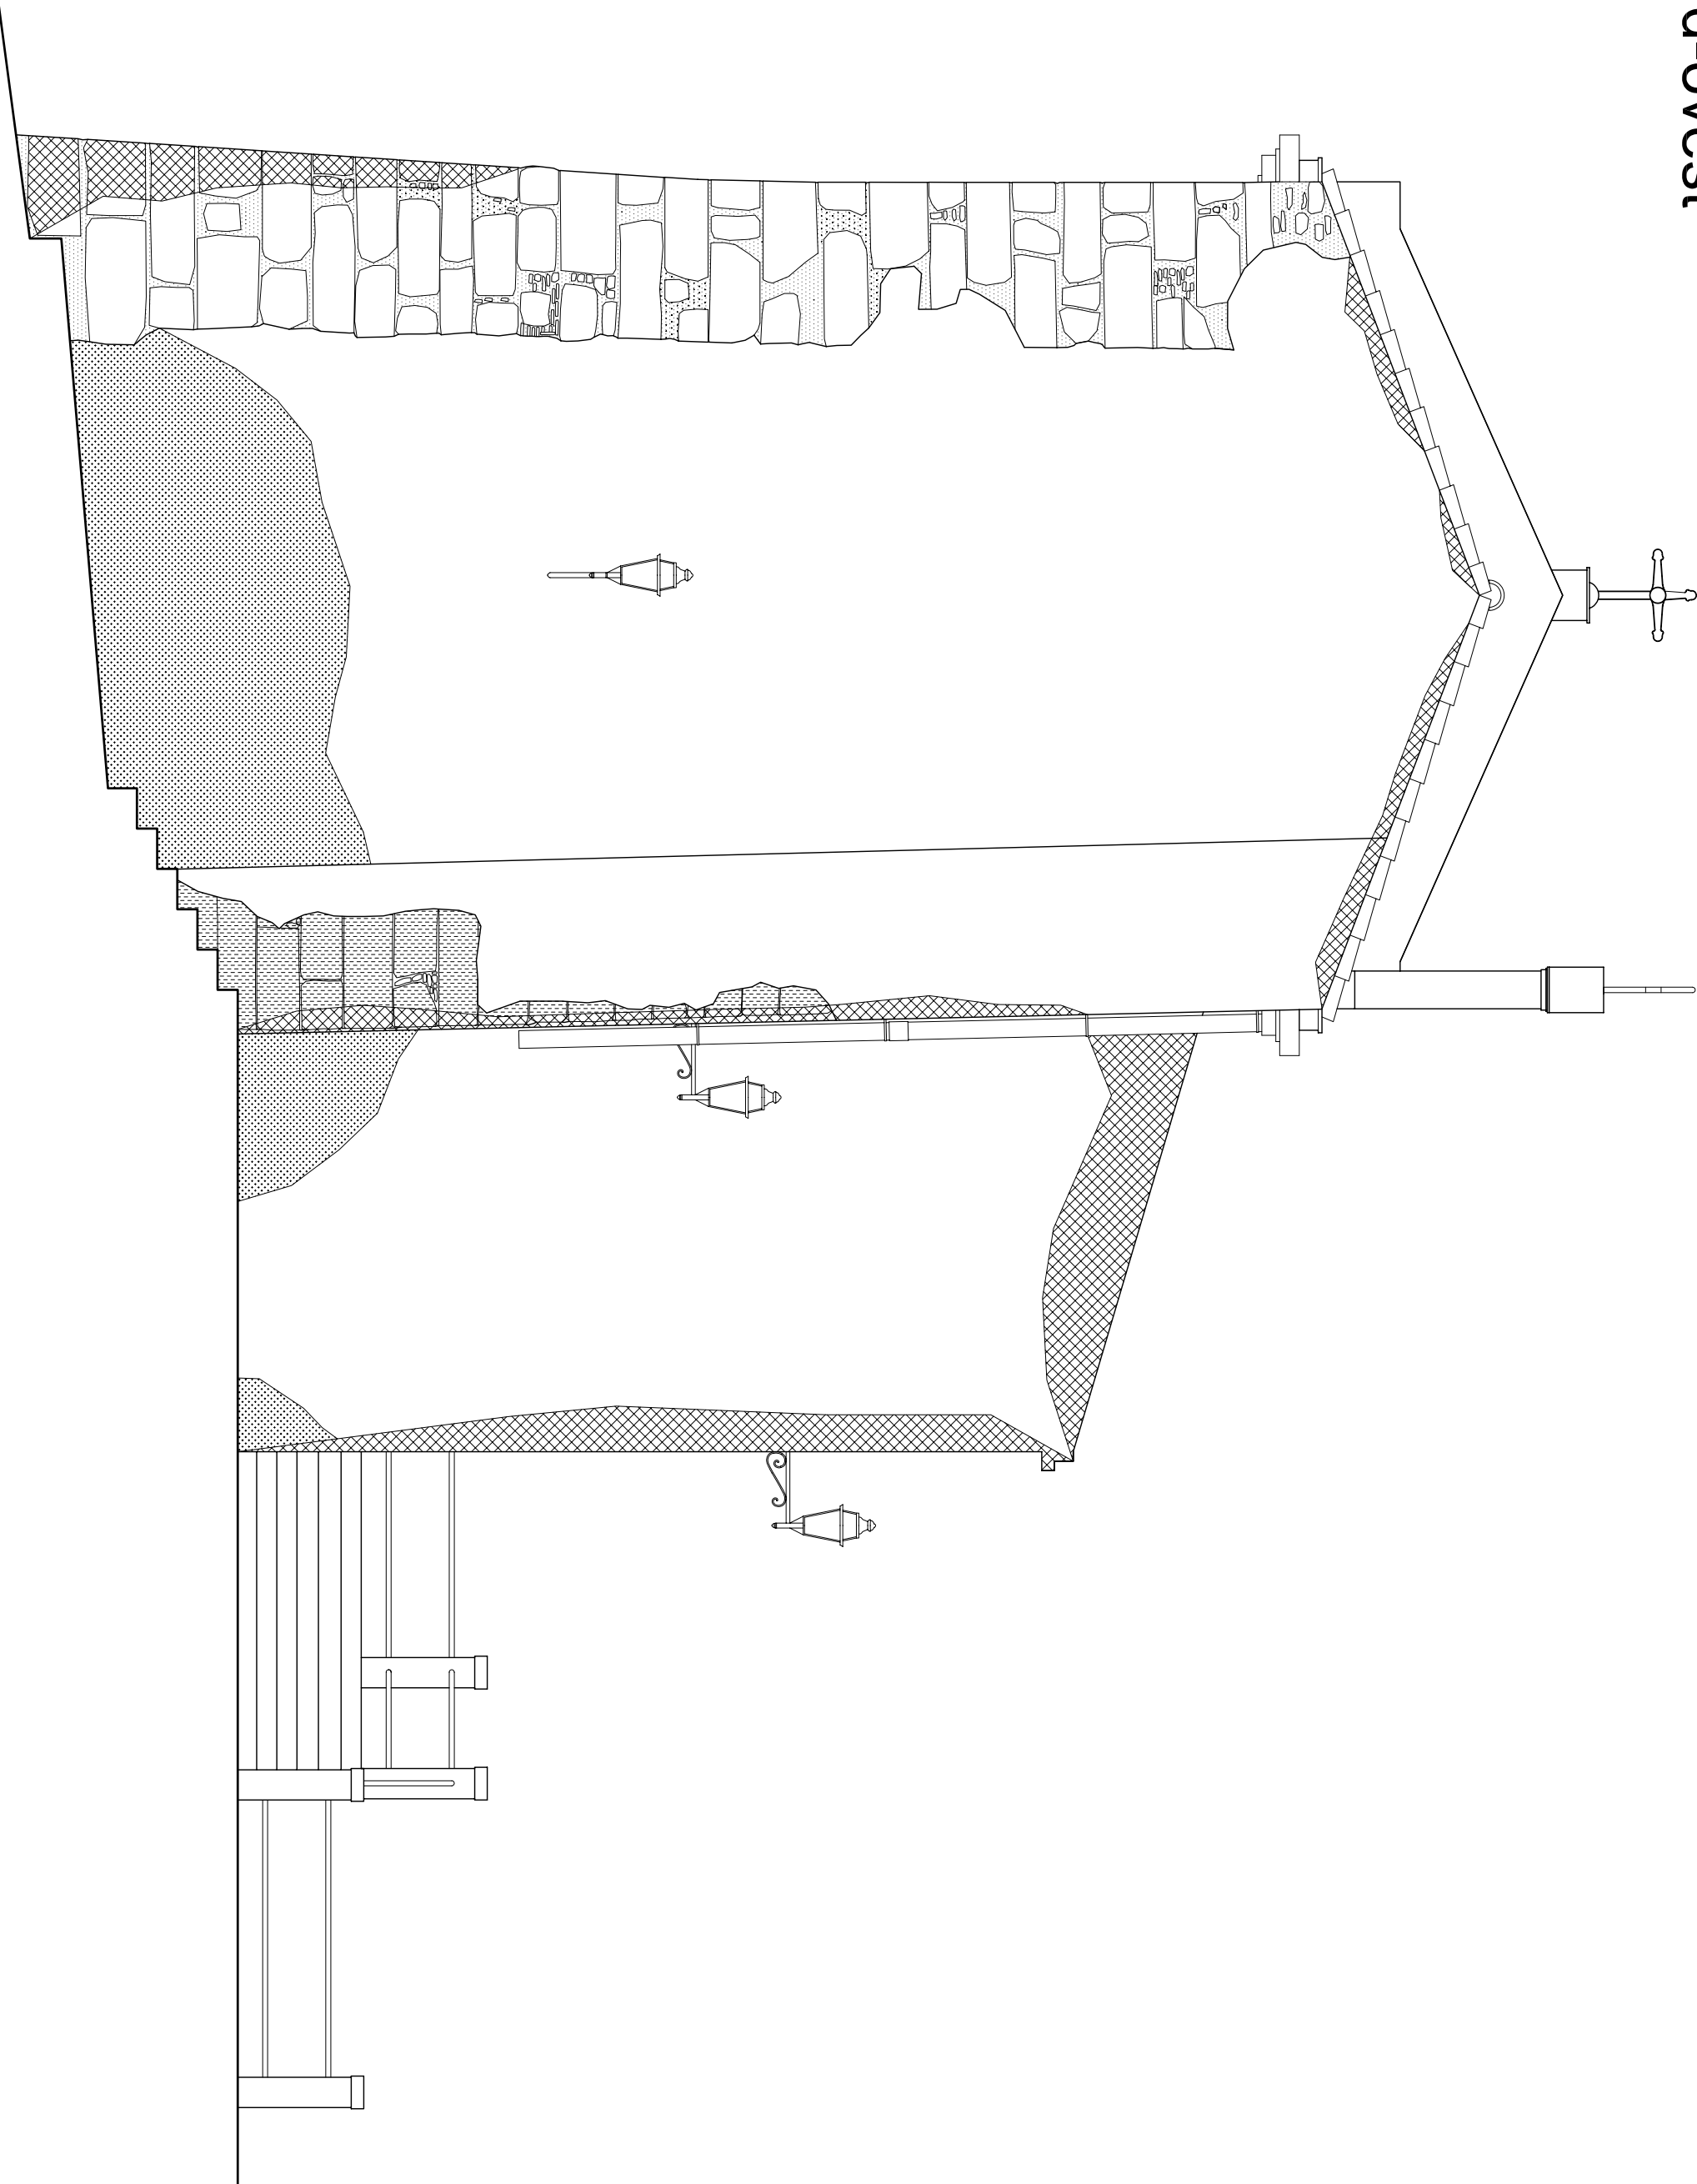

Prospetto nord-est

Legenda:

- Muschi e licheni
- Efflorescenza
- Distacco
- Presenza di vegetazione
- Erosione dei giunti di malta

