

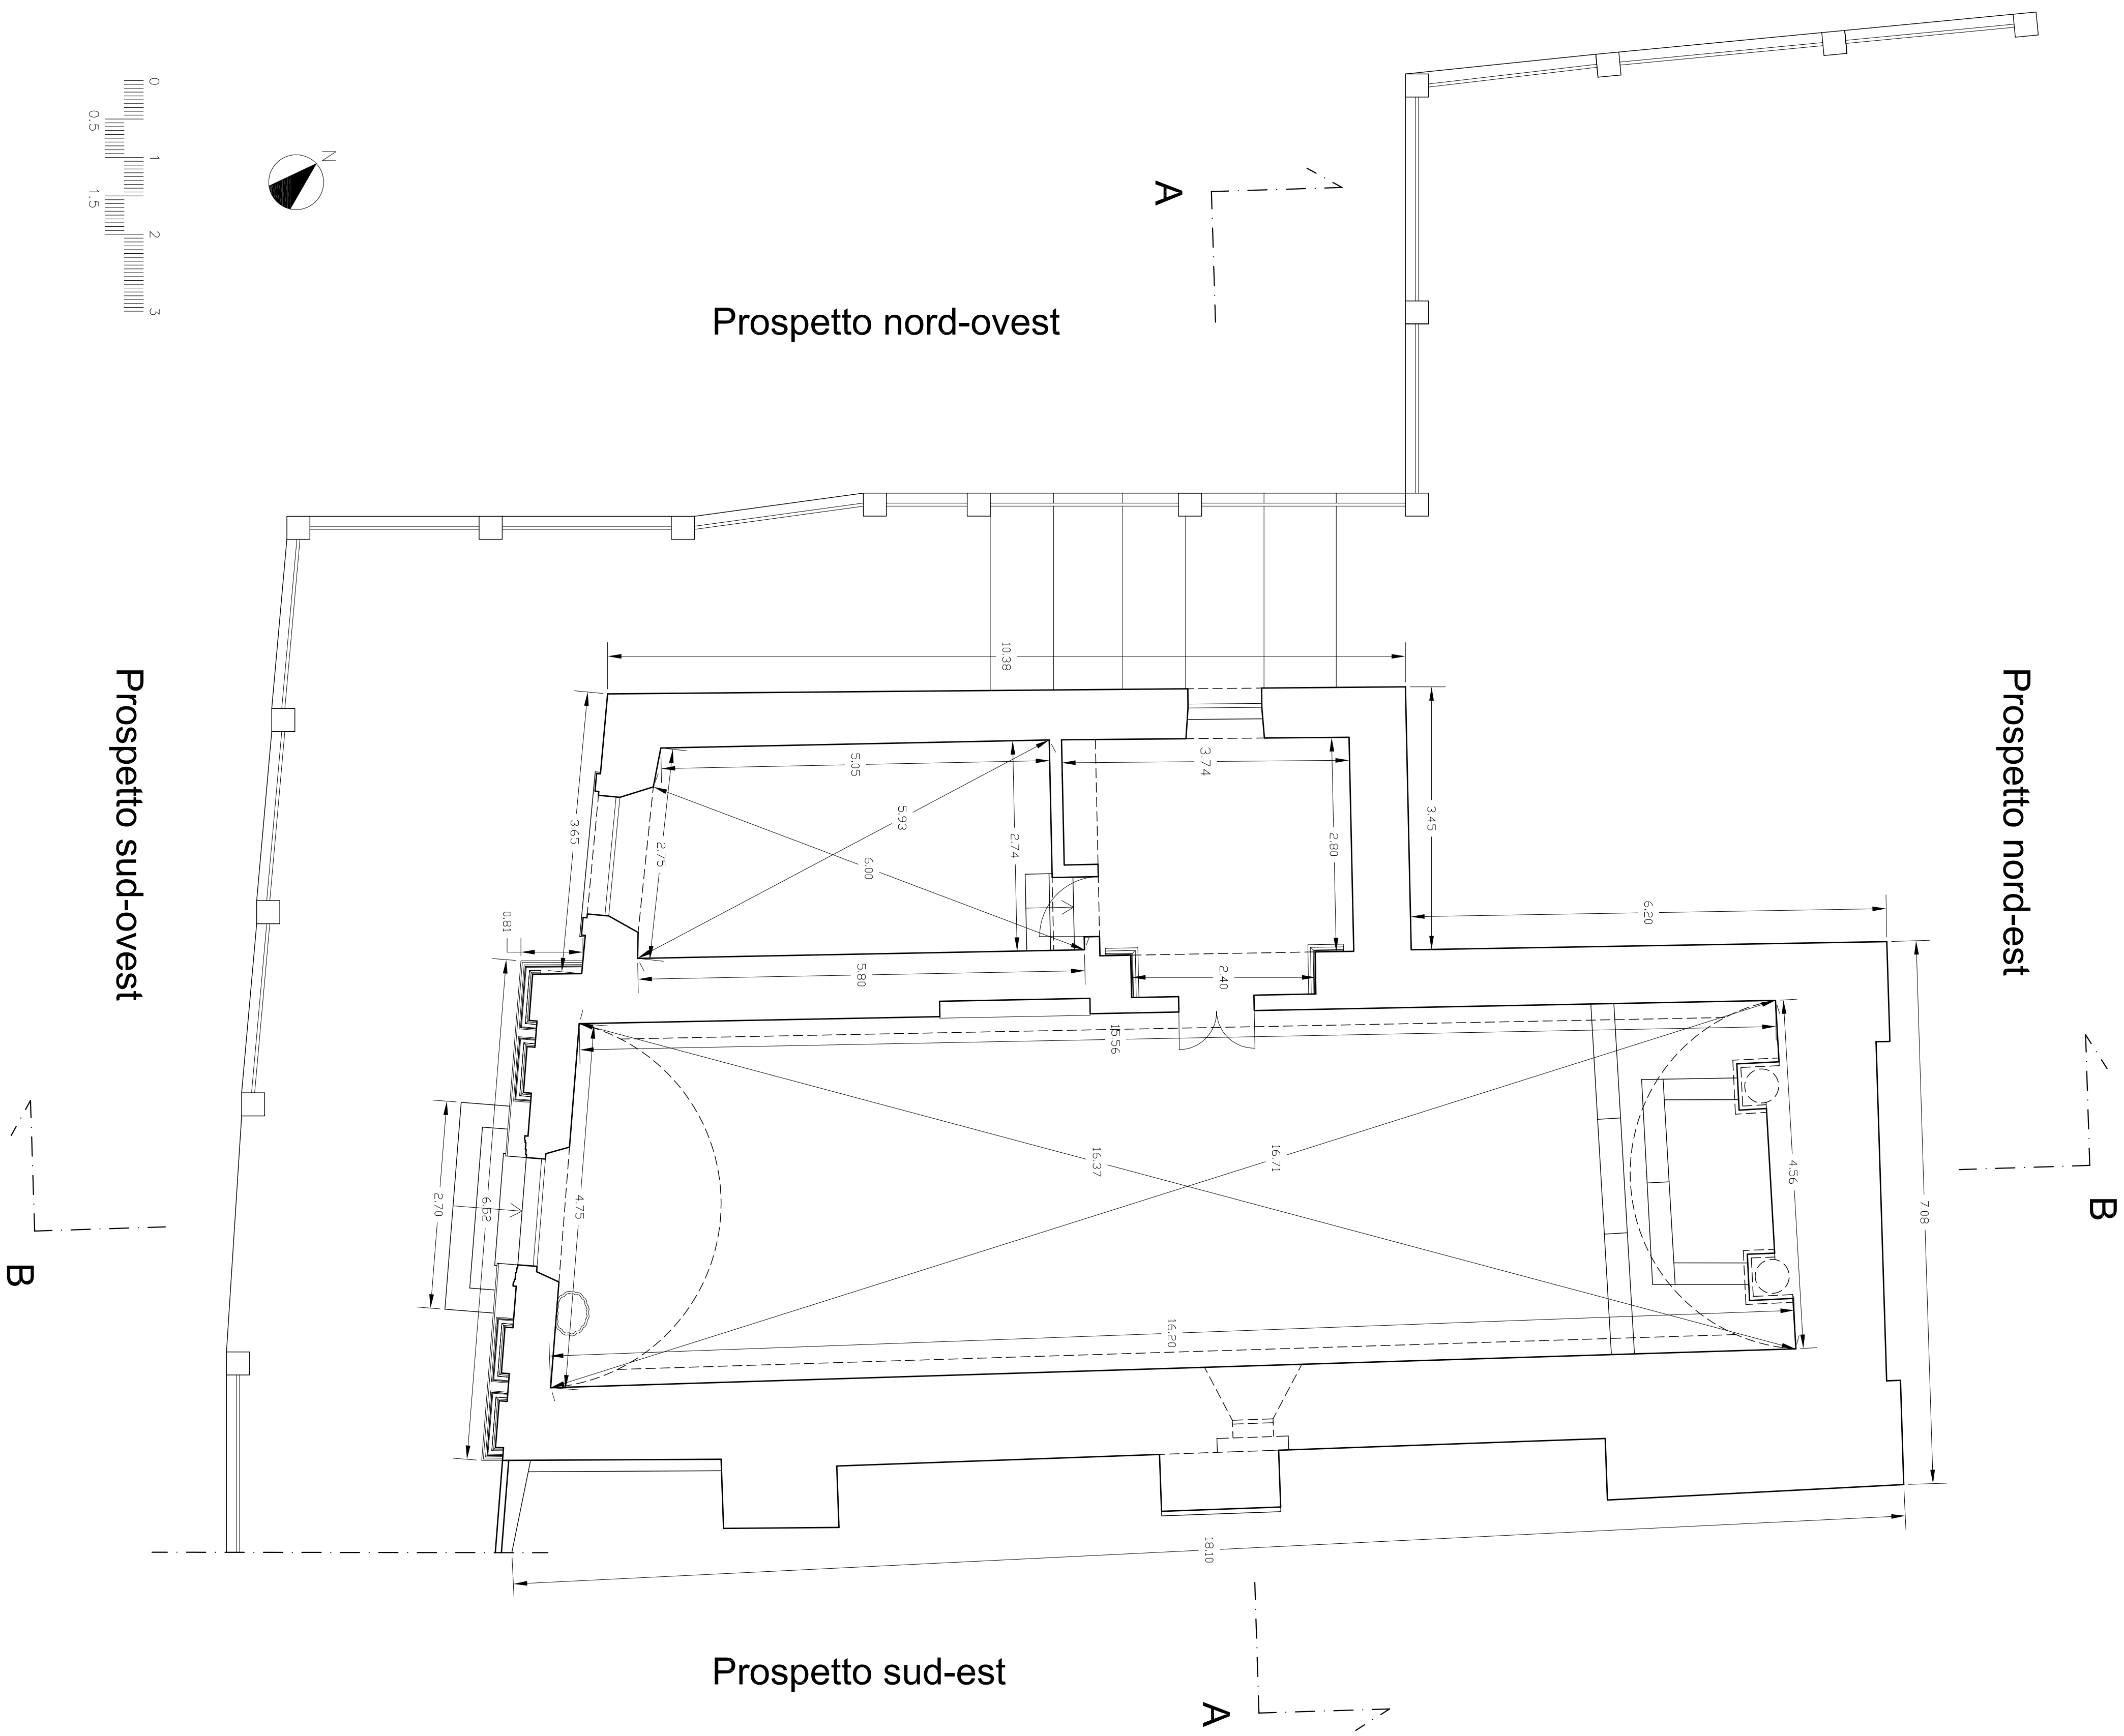


DIOCESI DI NICOSIA	
CHIESA DI SAN ROCCO IN TROIINA (EN)	
PROGETTO DI RESTAURO	
Elaborato	Piante e Sezioni - Stato di fatto Scala 1:50
Tirolo li 15/11/2011	
I progettisti	Arch. Alessio Perrinotto Cons. BB.M. Rosalio S. Catano
Visi	

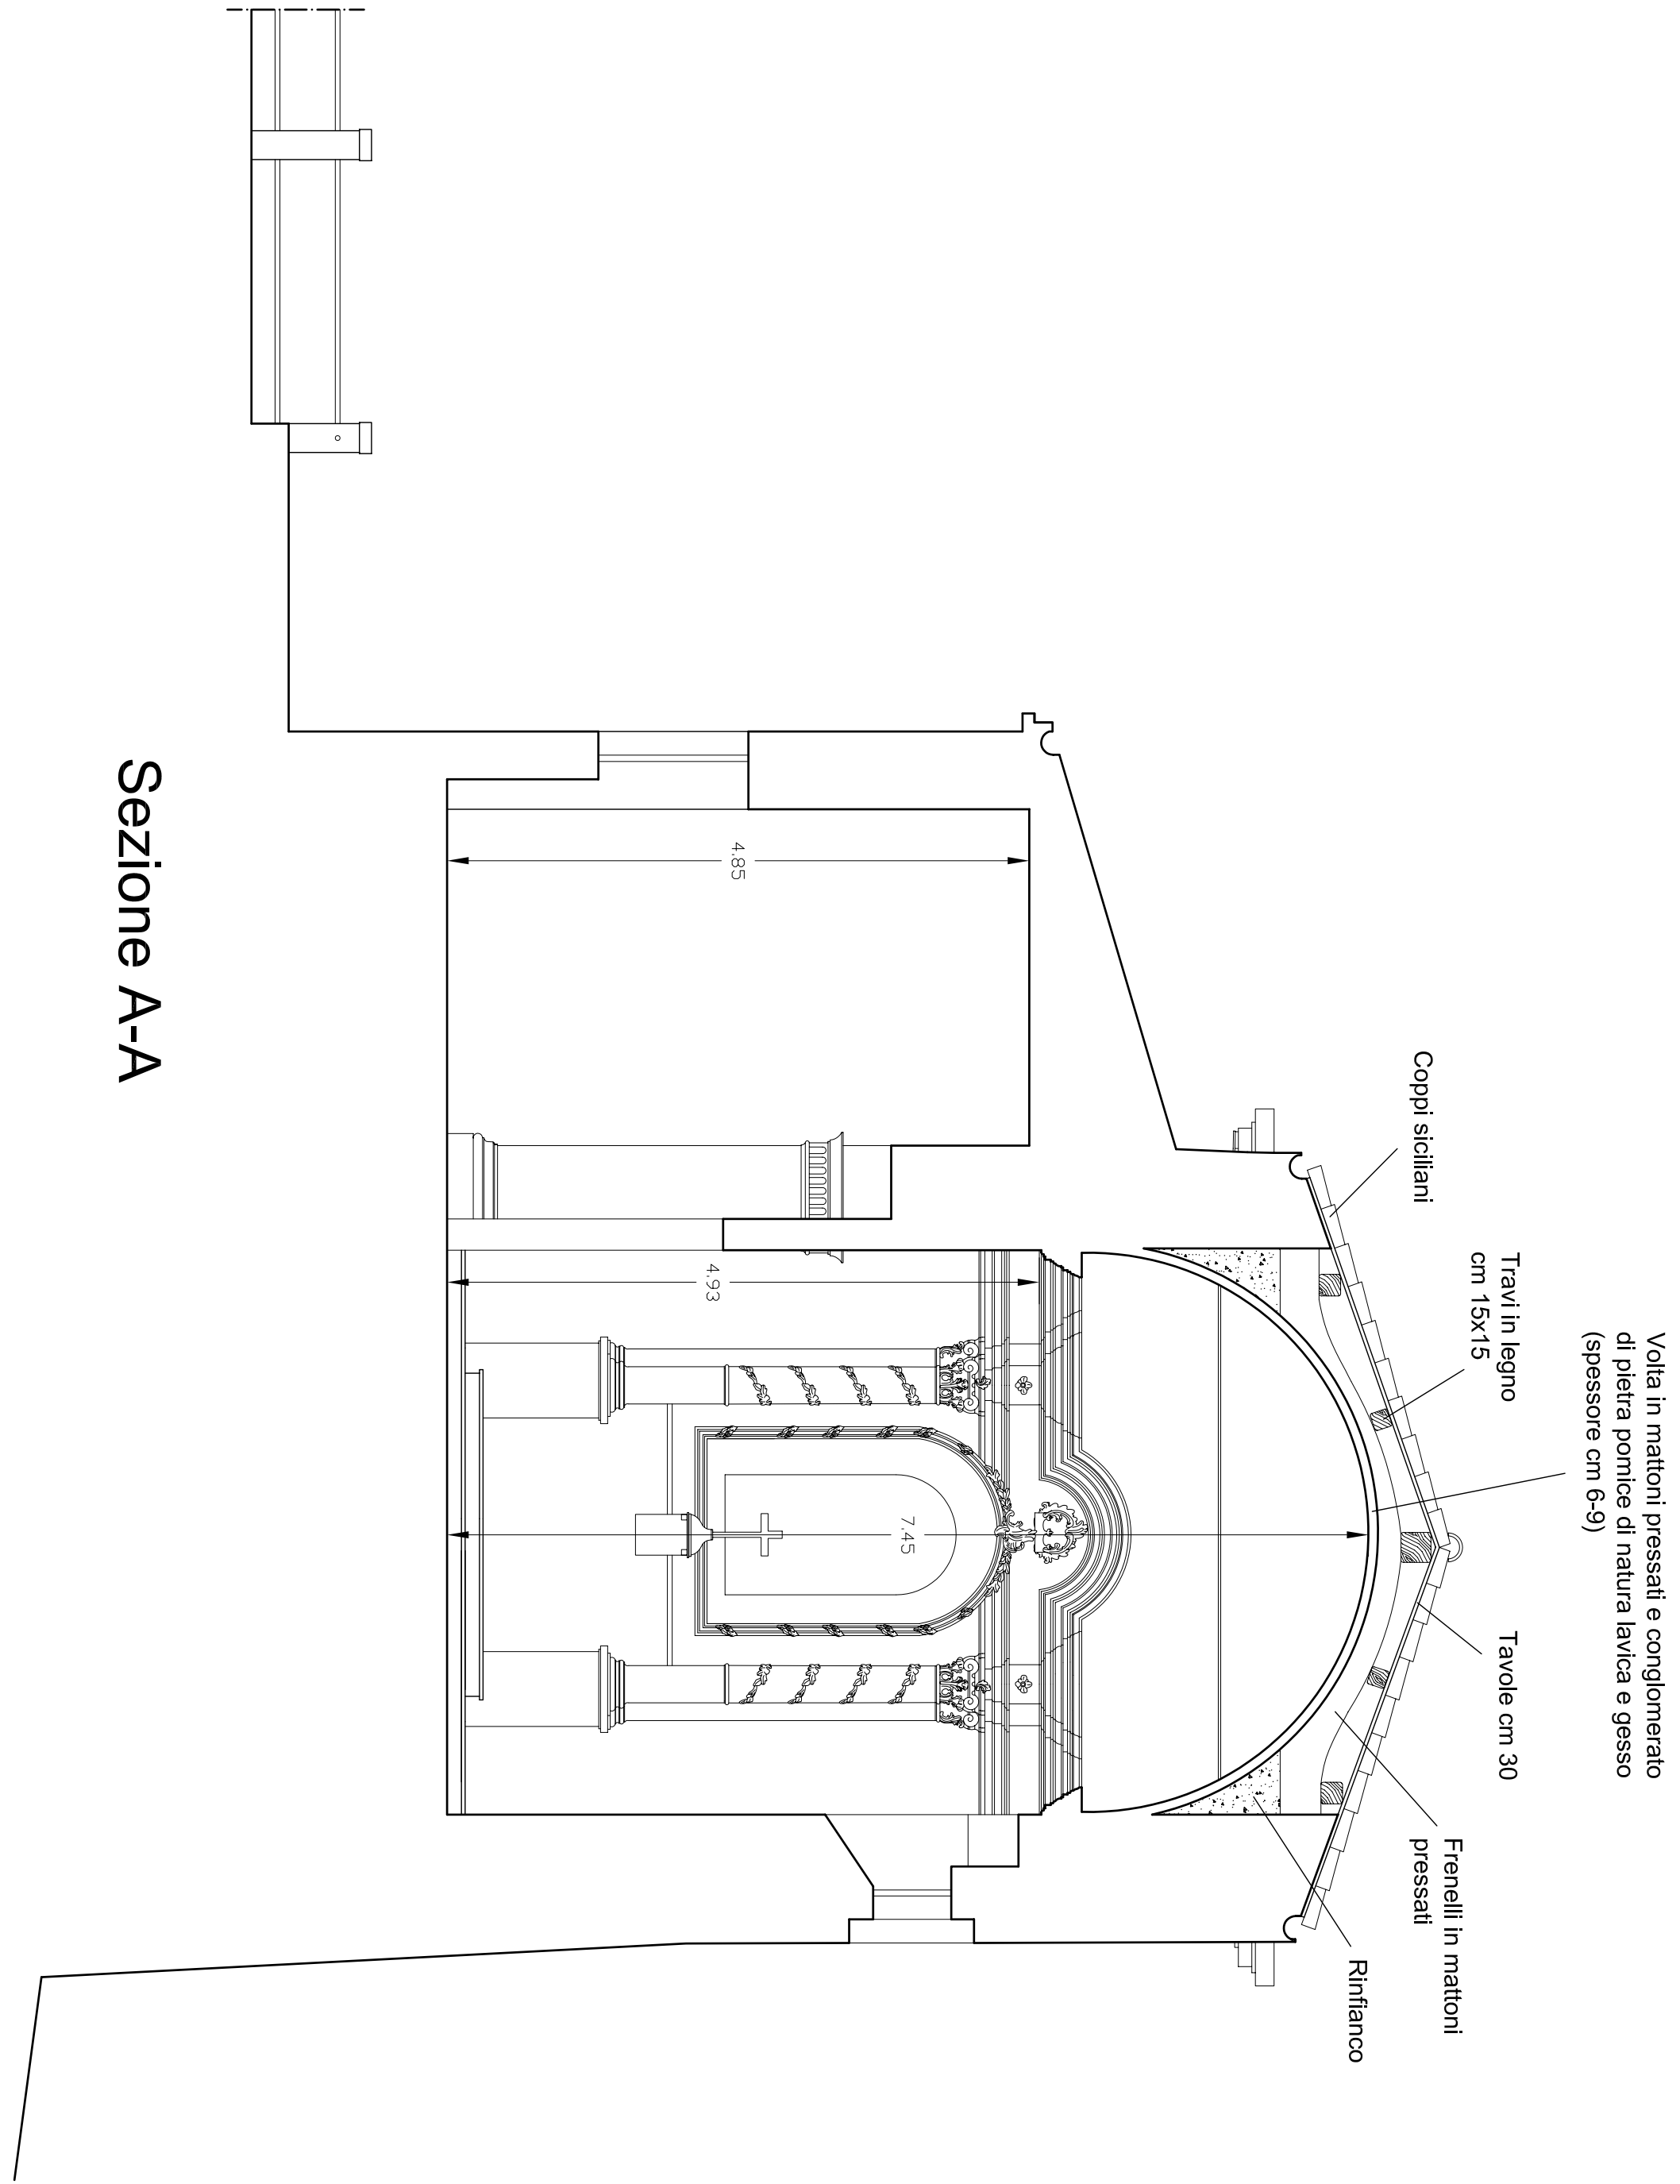

Pianta copertura

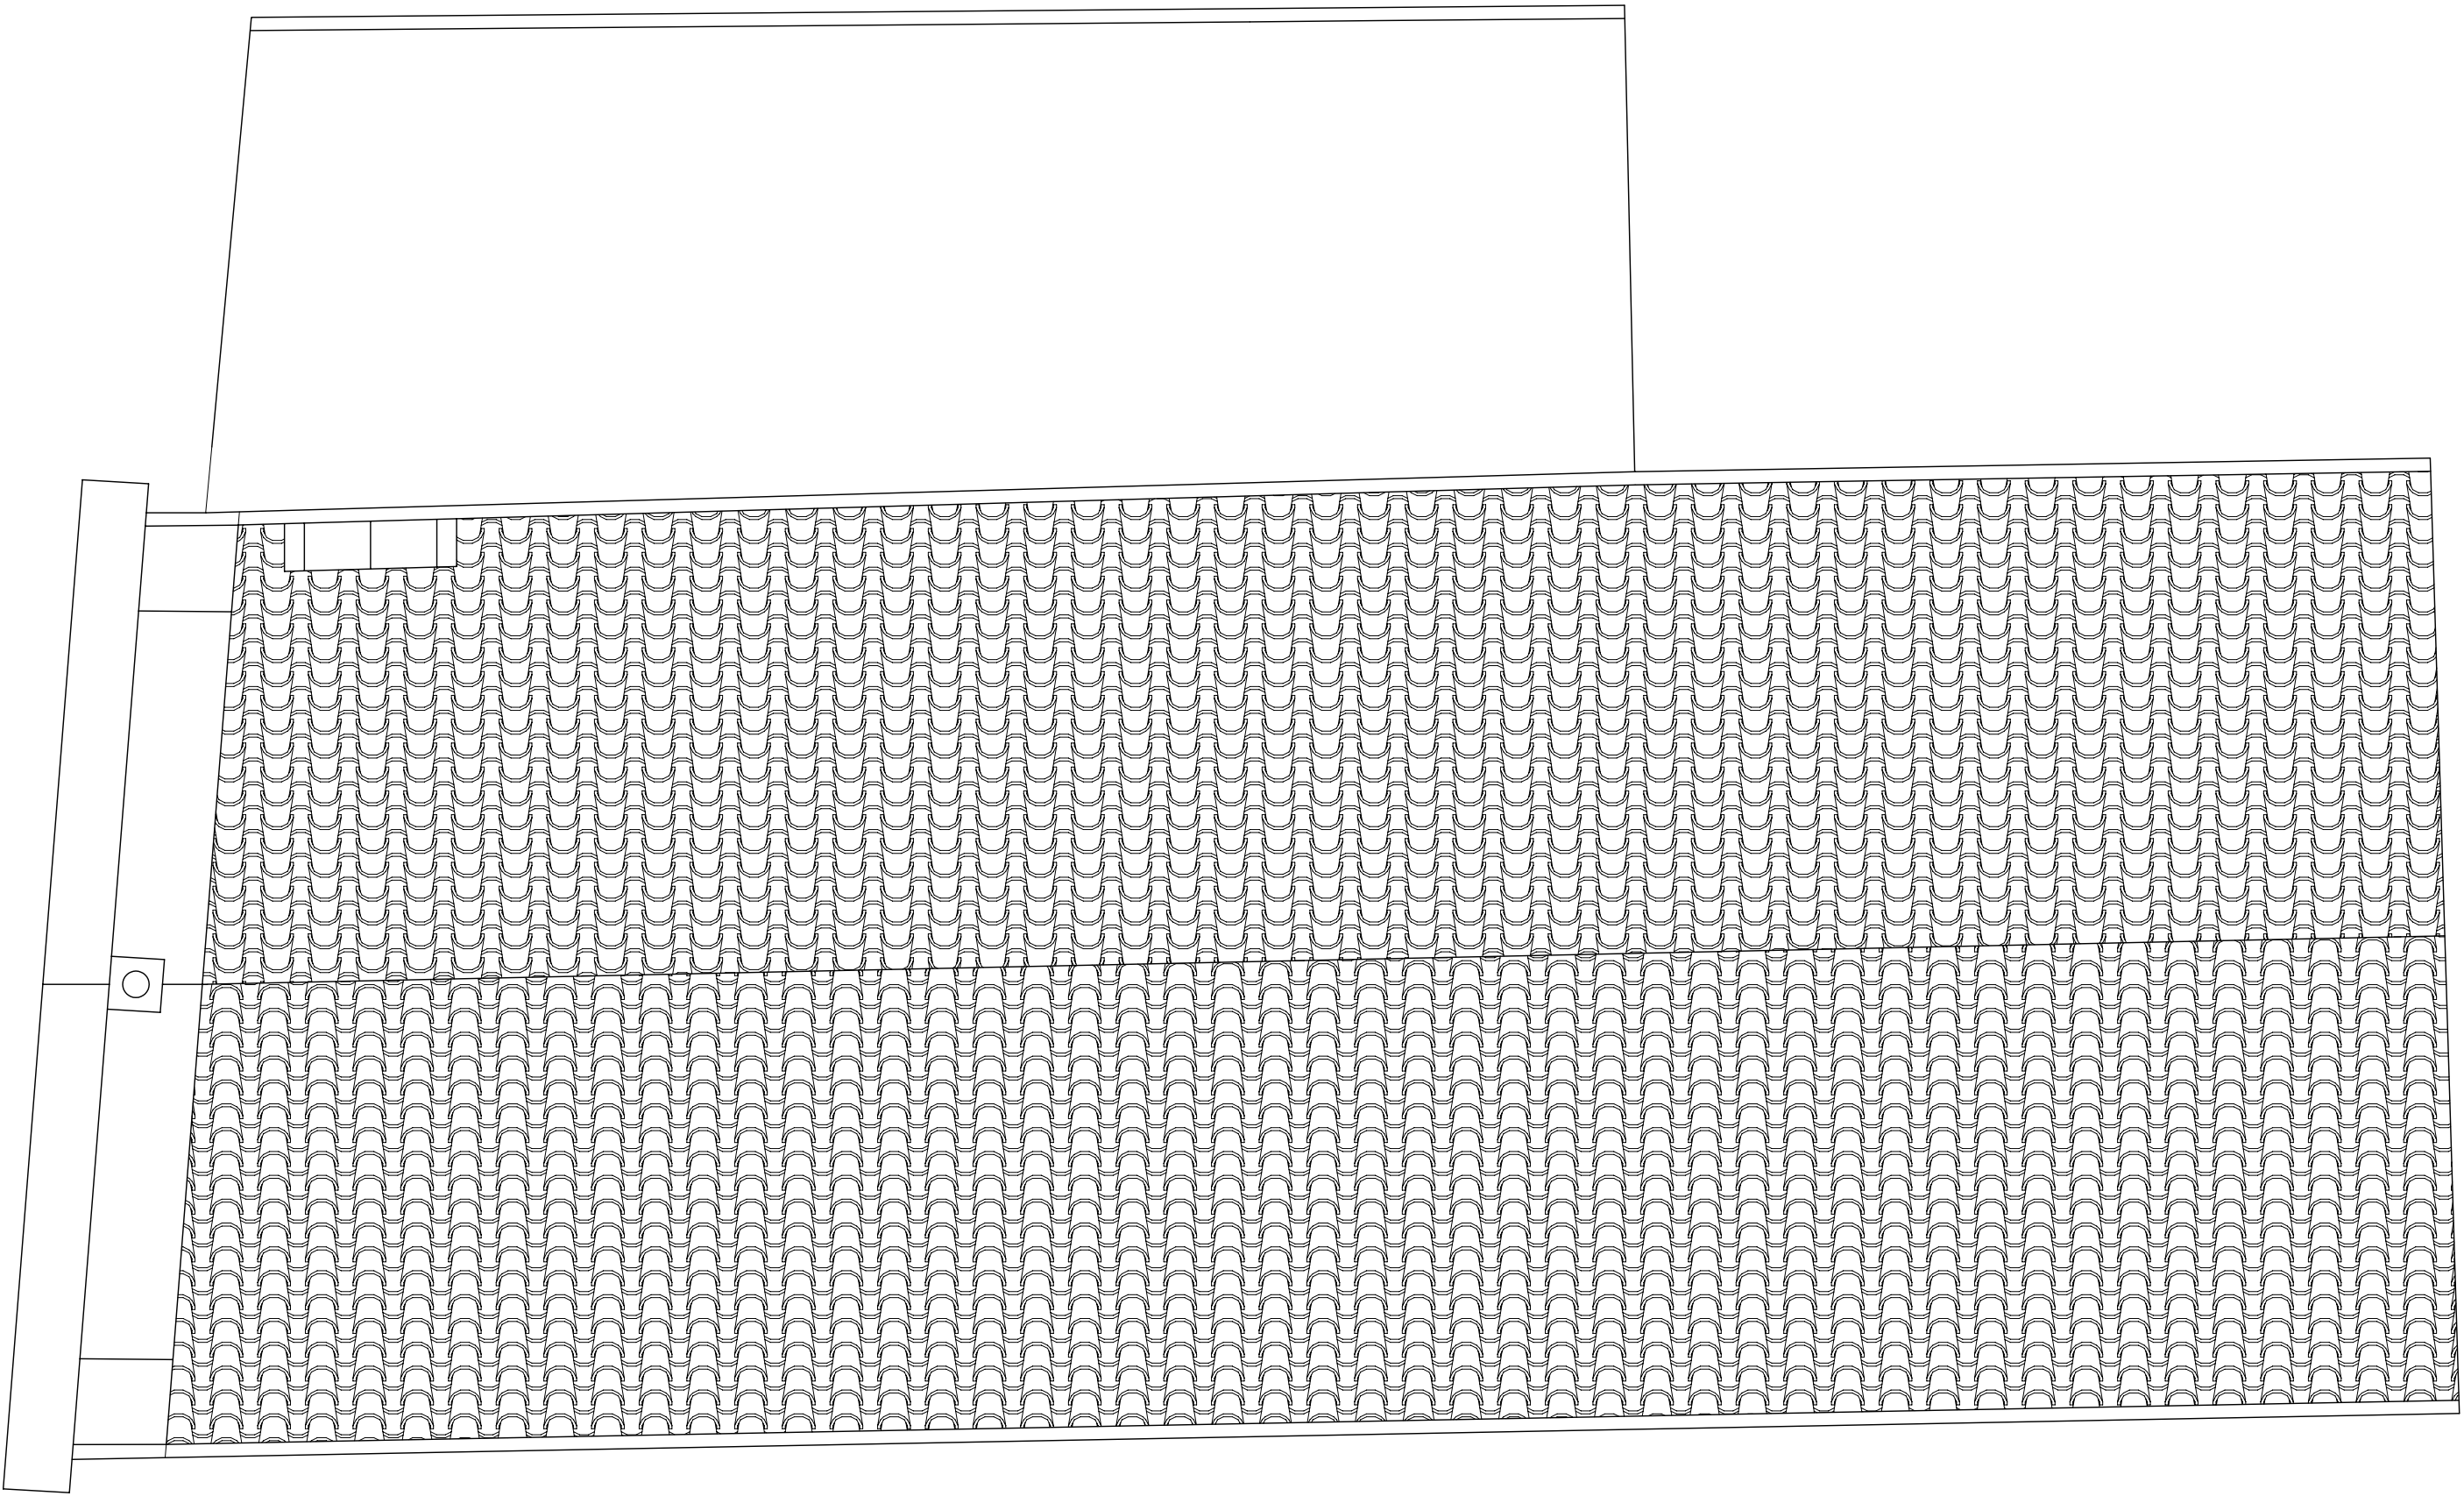

Sezione B-B

